MESTO GBELY – stavebný úrad

Nám. slobody 1261, 908 45 Gbely

Č.j. 1405 /2015 *V Gbeloch dňa: 14.08.2015*

OZNÁMENIE
o začatí územného konania a pozvanie na ústne konanie

Žiadateľ: **Orange Slovensko, a.s., Metodova 8, Bratislava 821 08**

podal dňa 14.08.2015 návrh na vydanie územného rozhodnutia o umiestnení stavby:

„ RFO-096-BROS/HOLC, RFO-097-HOLC/SI;

Úsek: Brodské, sajt 0368BR – Skalica, sajt 0146BR "

na pozemkoch *parc. čísla sú v prílohe č. 1, v k.ú Brodské, Gbely, Kopčany, Holíč, Kátov, Vrádište, Skalica.* Uvedeným dňom bolo začaté územné konanie.

Predmetom stavby je vybudovanie regionálnych optických prenosových sietí za účelom poskytovania multifunkčných telekomunikačných služieb prostredníctvom technológie FTTH v sieti Fibernet Orange Slovensko /Fiber To The Home/, prepojenie stožiarov BTS optickým káblom z dôvodu rozširovania LTE /Long Term Evolution/ siete štvrtej generácie – 4G. 4G je štvrtá generácia technológií mobilnej komunikácie, nasledujúca po 3G, okrem bežných hlasových služieb a ostatných služieb 3G, poskytuje mobilný širokopásmový internet. LTE sieť je technológia určená na vysokorýchlostné dátové prenosy v mobilných sieťach.

Situácia umiestenia stavby je zverejnená na úradnej tabuli Mesta Gbely www.gbely.sk.

Mesto Gbely, stavebný úrad určený Okresným úradom Trnava, odbor výstavby a bytovej politiky v zmysle ust. § 119 ods. 1 stavebného zákona, v súlade s ustanovením § 36 stavebného zákona **oznamuje** začatie územného konania dotknutým orgánom štátnej správy a známym účastníkom konania a súčasne **nariaďuje** na prerokovanie návrhu ústne konanie spojené s miestnym zisťovaním na deň:

11.09. 2015 (piatok) o 09.00 hodine

so zrazom účastníkov konania – Mestský úrad Gbely – zasadacia miestnosť na prízemí

Do podkladov rozhodnutia možno nahliadnuť do dňa ústneho konania na tunajšom stavebnom úrade a pri ústnom konaní. Účastníci konania môžu svoje námietky k žiadosti o stavebné povolenie uplatniť najneskôr pri tomto ústnom konaní, inak sa na ne neprihliadne. V rovnakej lehote oznámia svoje stanoviská dotknuté orgány štátnej správy, inak podľa § 36 ods. 3 stavebného zákona sa má za to, že ich stanovisko je kladné. Ak sa nechá niektorý z účastníkov konania zastupovať, predloží jeho zástupca písomnú plnú moc.

MESTO GBELY
Nám. Slobody 1261
908 45 Gbely

Ing. Matej Vrbňák
Mesto Gbely – stavebný úrad

tel: 034/690 64 27 Fax: 034/690 64 23 mail: vystavba4@gbely.sk

Doručí sa :

1. Orange Slovensko, a.s., Metodova 8, Bratislava 821 08 Bratislava
2. SUPTEL, s.r.o., Pri Šajbách 3, Bratislava – Rača 831 06
3. TELECOMPROJECT spol. s r.o., Pajštúnska 1, Bratislava 851 02
4. Jana Drobná – GEOSPOJ, Kalinčiakova 2, Bratislava 831 04
5. Mesto Gbely, Nám. slobody 1261, Gbely 908 45
6. Mesto Holíč, Bratislavská 5, 908 51 Holíč + 1x na vyvesenie
7. Mesto Skalica, Námestie Slobody 145/10, 909 01 Skalica + 1x na vyvesenie
8. Obec Brodské, Školská 1030/2, 908 85 Brodské + 1x na vyvesenie
9. Obec Kopčany, Kollárova 318, 908 48 Kopčany + 1x na vyvesenie
10. Obec Kátov, Obecný úrad č.41, 908 49 Kátov + 1 x na vyvesenie
11. Obec Vrádište, Obecný úrad č.136, 908 49 Vrádište + 1x na vyvesenie
12. Slovenský pozemkový fond, Búdkova 36, 817 15 Bratislava
13. Železnice SR, Bratislava, GR, Odbor expertízy, Klemensova 8, 813 61 Bratislava 1
14. Lesy SR, š.p. Banská Bystrica, Odštepný závod Šaštín, Pri rybníku 1301, 908 41 Šaštín Stráže
15. SKIHALL, s.r.o., Líščie údolie 141/A, 841 04 Bratislava
16. Slovenská správa ciest, IVSC Bratislava, Miletičova 19, 820 05 Bratislava 25
17. Trnavský samosprávny kraj, sekcia hosp. stratégie, odbor dopravnej politiky, Starohájska 10, 917 01 Trnava
18. Agropodnik a.s. Trnava, Chovateľská 2, 917 01 Trnava
19. RUDAVA AGRO INVESTMENTS, s.r.o., Malé Leváre č.2319, 908 74 Malé Leváre
20. Slovenský vodohospodársky podnik š.p., Správa povodia Moravy, Pri Maline 1, 901 01 Malacky
21. Ľudovít Bilický, J.J. Boora 1465/3, Holíč 908 51
22. Lýdia Bilická, J.J. Boora 1465/3, Holíč 908 51
23. MUDr. Pavol Hasička, Užhorodská 50, 071 01 Michalovce
24. YETTI SI, s.r.o., Clementisa 1173/39, Skalica 909 01
25. HANT BA a.s., Hliny 1412, 017 07 Považská Bystrica
26. SaZ INVEST , s.r.o., Pod kalváriou 3, Skalica 909 01
27. CF INVEST – Skalica s.r.o., Lazaretská 31, Bratislava 911 09
28. Property Skalica, s.r.o., Mostová 2, Bratislava 811 02
29. verejný oznam
30. spis

Ďalej sa doručí:

31. Okresný úrad Skalica, Odbor starostlivosti o ŽP, OH, ŠVS, OPaK, Nám. Slobody 15, 909 01 Skalica
32. Okresný úrad Skalica, odbor krízového riadenia, Námestie slobody 15, 909 01 Skalica
33. Okresný úrad Senica, odbor cestnej dopravy a PK, Vajanského 17/1, 905 01 Senica
34. Okresný úrad Trnava, odbor cestnej dopravy a PK, Kollárova 8, 917 02 Trnava
35. Okresný úrad Senica, Pozemkový a lesný odbor, Hollého 750, 905 01 Senica
36. Krajský pamiatkový úrad Trnava, Cukrová 1, 917 01 Trnava
37. Okresné riaditeľstvo HaZZ, Štúrova 1, Holíč 908 51
38. Ministerstvo vnútra SR, Centrum podpory Trnava, odbor telekomunikačných služieb, Kollárova 31, 917 02 Trnava
39. Ministerstvo obrany SR, Agentúra správy majetku, Kutuzovova 8, 832 47 Bratislava
40. Archeologický ústav SAV, Akademická 2, 949 21 Nitra
41. Bratislavská vodárenská spoločnosť a.s., Prešovská 48, 826 46 Bratislava
42. Západoslovenská energetika a.s., Tím VN a NN, Čulenova 6, 816 47 Bratislava
43. Západoslovenská energetika,a.s., Regionálna správa energ. zariadení Západ, Čulenova 6, 816 47 Bratislava
44. Ministerstvo ŽP SR, odbor štátnej geologickej správy, Námestie Ľ.Štúra 1, 812 35 Bratislava
45. Michlovský s.r.o., Letná 9, 921 01 Piešťany
46. SPP - distribúcia a.s., Mlynské Nivy 44/a, 825 01 Bratislava
47. TRANSPETROL, a.s., Prevádzka Šahy , 936 01 Šahy
48. Slovnaft, a.s., Prevádzkovanie produktovodu, 920 64 Kľačany

49. Okresné riaditeľstvo PZ ODI v Senici, Hviezdoslavova 475, 905 01 Senica
50. Krajské riaditeľstvo PZ v Trnave, krajský dopravný inšpektorát, Kollárova 31, 917 02 Trnava
51. Správa a údržba ciest TTSK, Hurbanova 516/30, 905 37 Senica
52. Vodohospodárska výstavba, š.p., Karloveská 2, 842 04 Bratislava
53. Energotel, a.s., Miletičova 7, Bratislava 821 08
54. SWAN, a.s., Borská 6, Bratislava 841 04
55. SLOVANET, a.s., Záhradnícka 151, 821 08 BRATISLAVA 2
56. SITEL s.r.o., Kopčianska 18, Bratislava 851 01
57. Slovenská elektrizačná a prenosová sústava, a.s., Mlynské nivy 59/A, 821 09 Bratislava
58. SKAL&CO, s.r.o., Mallého 977/58, 909 01 Skalica
59. NAFTA, a.s., Votrubova 1, 821 09 Bratislava
60. Obvodný banský úrad V Bratislave, Mierová 19, Bratislava 821 05
61. Správa mestského majetku, s.r.o., Námestie Slobody 10, 909 01 Skalica
62. ČEZ TEPLÁRENSKÁ, a.s., Provozní jednotka Hodonín, U Elektrárny 1, 695 23 Hodonín
63. Prvá Teplárenská, a.s., Námestie sv. Martina 411/9, 908 51 Holíč
64. Holkatel, s.r.o., Školská 6, 908 51 Holíč
65. KABSEN, s.r.o., Nám. oslobodenia 13, 905 01 Senica
66. VEPOS – SKALICA, s.r.o., Rybničná 2040/1, 909 01 Skalica
67. Bohumil Hnát EKTO, Nádražná 933/38, 908 85 Brodské
68. EHS, s.r.o., pplk. Pljušťa 8, 909 01 Skalica
69. eustream, a.s., Votrubova 11/A, Bratislava 821 09
70. Slovak Telekom, a.s., Bajkalská 28, 817 62 Bratislava
71. Železnice SR, OR Trnava, Sekcia železničných tratí a stavieb, Bratislavská 2/A, 917 02 Trnava
72. Ministerstvo dopravy, výstavby a RR SR, Sekcia železničnej dopravy a dráh, odbor dráhový stavebný úrad, Námestie slobody 6, 810 05 Bratislava

tel: 034/690 64 27 Fax: 034/690 64 23 mail: vystavba4@gbely.sk

RFO-096-BROS/HOLC, RFO-097-HOLC/SI Úsek: Brodské, sajt 0368BR - Skalica, sajt 0146BR - zoznam dotknutých parciel

Okres	Obec	Katastrálne územie	Parcelné číslo C-KN	Číslo LV	Druh pozemku	Výmera (m²)	Vlastník/vlastníci	Spoluvlastnícky podiel	Príslušnosť k ZÚO
Skalica	Brodské	Brodské	7427/1	nezaložený	Zastavané plochy a nádvoria	66878	-	-	1
Skalica	Brodské	Brodské	5836	nezaložený	zastavané plochy a nádvoria	12970	-	-	1
Skalica	Brodské	Brodské	7377/7	449	Zastavané plochy a nádvoria	66534	Železnice SR, Klemensova 8, 813 61 Bratislava	1/1	2
Skalica	Brodské	Brodské	7361/2	nezaložený	trvalé trávnaté porasty	35222	-	-	2
Skalica	Brodské	Brodské	7627/1	nezaložený	Zastavané plochy a nádvoria	3836	-	-	2
Skalica	Brodské	Brodské	4567	nezaložený	Orná pôda	8385	-	-	2
Skalica	Brodské	Brodské	7561	nezaložený	Vodné plochy	12663	-	-	2
Skalica	Brodské	Brodské	7363	nezaložený	Orná pôda	106656	-	-	2
Skalica	Brodské	Brodské	7627/2	nezaložený	Zastavané plochy a nádvoria	3265	-	-	2
Skalica	Brodské	Brodské	7559	nezaložený	Vodné plochy	19388	-	-	2
Skalica	Brodské	Brodské	7628/1	nezaložený	Zastavané plochy a nádvoria	1126	-	-	2
Skalica	Brodské	Brodské	7625/5	nezaložený	Zastavané plochy a nádvoria	9315	-	-	2
Skalica	Brodské	Brodské	7264	482	Zastavané plochy a nádvoria	12468	Lesy SR, š.p., Námestie SNP 8, 975 66 Banská Bystrica	1/1	2
Skalica	Gbely	Gbely	3481/1	5203	lesné pozemky	396989	Lesy SR, š.p., Námestie SNP 8, 975 66 Banská Bystrica	1/1	2
Skalica	Gbely	Gbely	3480/1	5203	lesné pozemky	255245	Lesy SR, š.p., Námestie SNP 8, 975 66 Banská Bystrica	1/1	2
Skalica	Gbely	Gbely	3479	nezaložený	Zastavané plochy a nádvoria	4035	-	-	2
Skalica	Gbely	Gbely	3476/1	8428	Ostatné plochy	186185	SKIHALL, s.r.o.Líščie údolie 141/A, 841 01 Bratislava	1/1	2
Skalica	Gbely	Gbely	3374/4	nezaložený	Zastavané plochy a nádvoria	7798	-	-	2
Skalica	Gbely	Gbely	3475	2070	Zastavané plochy a nádvoria	4200	Mesto Gbely, Námestie slobody 1261, 908 45 Gbely	1/1	2
Skalica	Gbely	Gbely	3476/8	8428	Zastavané plochy a nádvoria	98	SKIHALL, s.r.o.Líščie údolie 141/A, 841 01 Bratislava	1/1	2
Skalica	Gbely	Gbely	3522	nezaložený	Vodné plochy	4134	-	-	2

RFO-096-BROS/HOLC, RFO-097-HOLC/SI Úsek: Brodské, sajt 0368BR - Skalica, sajt 0146BR - zoznam dotknutých parciel

Okres	Obec	Katastrálne územie	Parcelné číslo C-KN	Číslo LV	Druh pozemku	Výmera (m²)	Vlastník/vlastníci	Spoluvlastnícky podiel	Príslušnosť k ZÚO
Skalica	Gbely	Gbely	3521	2327	Zastavané plochy a nádvoria	6353	Slovenský pozemkový fond, Búdková 36, 817 15 Bratislava	1/1	2
Skalica	Gbely	Gbely	3520/8	2327	Orná pôda	18919	Slovenský pozemkový fond, Búdková 36, 817 15 Bratislava	1/1	2
Skalica	Gbely	Gbely	3523	nezaložený	lesné pozemky	329883	-	-	2
Skalica	Gbely	Gbely	3471	2000	Zastavané plochy a nádvoria	75648	Slovenská správa ciest, Miletičova 19, 826 19 Bratislava	1/1	2
Skalica	Gbely	Gbely	3444	8299	Zastavané plochy a nádvoria	48370	TSK, Starohájska 10, 917 01 Trnava, Správa a údržba ciest TSK, Bulharská 39, 918 53 Trnava	1/1	2
Skalica	Gbely	Gbely	3394	nezaložený	Orná pôda	531	-	-	2
Skalica	Gbely	Gbely	3393/1	nezaložený	Orná pôda	1522	-	-	2
Skalica	Gbely	Gbely	552/2	nezaložený	Zastavané plochy a nádvoria	6	-	-	2
Skalica	Gbely	Gbely	552/3	nezaložený	Zastavané plochy a nádvoria	36	-	-	2
Skalica	Gbely	Gbely	552/4	nezaložený	Zastavané plochy a nádvoria	751	-	-	1
Skalica	Gbely	Gbely	3374/3	1999	Zastavané plochy a nádvoria	6743	Železnice SR, Klemensova 8, 813 61 Bratislava	1/1	2
Skalica	Gbely	Gbely	3374/1	1999	Zastavané plochy a nádvoria	35098	Železnice SR, Klemensova 8, 813 61 Bratislava	1/1	2
Skalica	Gbely	Gbely	548/1	nezaložený	Ostatné plochy	4826	-	-	1
Skalica	Gbely	Gbely	3374/2	nezaložený	Zastavané plochy a nádvoria	480	-	-	2
Skalica	Gbely	Gbely	441/2	nezaložený	Vodné plochy	4468	-	-	1
Skalica	Gbely	Gbely	1154	8299	Zastavané plochy a nádvoria	21687	TSK, Starohájska 10, 917 01 Trnava, Správa a údržba ciest TSK, Bulharská 39, 918 53 Trnava	1/1	2
Skalica	Gbely	Gbely	566	1999	Zastavané plochy a nádvoria	1655	Železnice SR, Klemensova 8, 813 61 Bratislava	1/1	1
Skalica	Gbely	Gbely	565/1	1999	Zastavané plochy a nádvoria	27864	Železnice SR, Klemensova 8, 813 61 Bratislava	1/1	1
Skalica	Gbely	Gbely	588/1	8490	Zastavané plochy a nádvoria	22186	Agropodnik a.s.Trnava, Chovateľská 2, 917 01 Trnava	1/1	2
Skalica	Gbely	Gbely	588/3	nezaložený	Zastavané plochy a nádvoria	275	-	-	2

RFO-096-BROS/HOLC, RFO-097-HOLC/SI Úsek: Brodské, sajt 0368BR - Skalica, sajt 0146BR - zoznam dotknutých parciel

Okres	Obec	Katastrálne územie	Parcelné číslo C-KN	Číslo LV	Druh pozemku	Výmera (m²)	Vlastník/vlastníci	Spoluvlastnícky podiel	Príslušnosť k ZÚO
Skalica	Gbely	Gbely	588/4	nezaložený	Zastavané plochy a nádvoria	442	-	-	2
Skalica	Gbely	Gbely	3588/1	nezaložený	lesné pozemky	713826	-	-	2
Skalica	Gbely	Gbely	3588/7	5203	lesné pozemky	329232	Lesy SR, š.p., Námestie SNP 8, 975 66 Banská Bystrica	1/1	2
Skalica	Gbely	Gbely	3588/1	nezaložený	lesné pozemky	713826	-	-	2
Skalica	Gbely	Gbely	3581	nezaložený	Ostatné plochy	10077	-	-	2
Skalica	Gbely	Gbely	3583	nezaložený	Zastavané plochy a nádvoria	7620	-	-	2
Skalica	Gbely	Gbely	3605/1	nezaložený	Orná pôda	190821	-	-	2
Skalica	Gbely	Gbely	3579	nezaložený	Vodné plochy	18362	-	-	2
Skalica	Gbely	Gbely	3606	nezaložený	Orná pôda	919183	-	-	2
Skalica	Gbely	Gbely	3607	nezaložený	Zastavané plochy a nádvoria	6255	-	-	2
Skalica	Gbely	Gbely	3573	nezaložený	Zastavané plochy a nádvoria	3177	-	-	2
Skalica	Gbely	Gbely	3572/1	nezaložený	Orná pôda	944120	-	-	2
Skalica	Gbely	Gbely	3561/1	1999	Zastavané plochy a nádvoria	122990	Železnice SR, Klemensova 8, 813 61 Bratislava	1/1	2
Skalica	Gbely	Gbely	3535	nezaložený	Orná pôda	140965	-	-	2
Skalica	Gbely	Gbely	3532	2327	Vodné plochy	41348	Slovenský pozemkový fond, Búdková 36, 817 15 Bratislava	1/1	2
Skalica	Gbely	Gbely	3540	7819	Zastavané plochy a nádvoria	22631	Rudava Agro Investments, s.r.o., Malé Leváre 2319	1/1	2
Skalica	Gbely	Gbely	3536/1	2327	Orná pôda	1043629	Slovenský pozemkový fond, Búdková 36, 817 15 Bratislava	1/1	2
Skalica	Gbely	Gbely	3537	nezaložený	Ostatné plochy	4945	-	-	2
Skalica	Gbely	Gbely	3556/2	7819	Zastavané plochy a nádvoria	1560	Rudava Agro Investments, s.r.o., Malé Leváre 2319	1/1	2
Skalica	Gbely	Gbely	3556/6	7819	Zastavané plochy a nádvoria	1560	Rudava Agro Investments, s.r.o., Malé Leváre 2319	1/1	2
Skalica	Gbely	Gbely	3442	nezaložený	Orná pôda	270152	-	-	2
Skalica	Gbely	Gbely	3527	nezaložený	Zastavané plochy a nádvoria	1215	-	-	2
Skalica	Gbely	Gbely	3452	nezaložený	Orná pôda	233357	-	-	2

RFO-096-BROS/HOLC, RFO-097-HOLC/SI Úsek: Brodské, sajt 0368BR - Skalica, sajt 0146BR - zoznam dotknutých parciel

Okres	Obec	Katastrálne územie	Parcelné číslo C-KN	Číslo LV	Druh pozemku	Výmera (m²)	Vlastník/vlastníci	Spoluvlastnícky podiel	Príslušnosť k ZÚO
Skalica	Gbely	Gbely	3451	nezaložený	Orná pôda	4641	-	-	2
Skalica	Gbely	Gbely	3450	nezaložený	Orná pôda	3529	-	-	2
Skalica	Kopčany	Kopčany	2636	1710	Zastavané plochy a nádvoria	16578	Slovenský pozemkový fond, Búdková 36, 817 15 Bratislava	1/1	2
Skalica	Kopčany	Kopčany	2637	nezaložený	Orná pôda	169919	-	-	2
Skalica	Kopčany	Kopčany	2015/2	1231	Zastavané plochy a nádvoria	52374	Slovenská správa ciest, Miletičova 19, 826 19 Bratislava	1/1	2
Skalica	Kopčany	Kopčany	1839/2	1464	Orná pôda	100	Obec Kopčany, Kollárova 318, 908 48 Kopčany	1/1	2
Skalica	Kopčany	Kopčany	1839/1	nezaložený	Orná pôda	13051	-	-	2
Skalica	Kopčany	Kopčany	2634/1	1710	Orná pôda	528665	Slovenský pozemkový fond, Búdková 36, 817 15 Bratislava	1/1	2
Skalica	Kopčany	Kopčany	2619/3	1246	Vodné plochy	12521	SVP š.p., odštepný závod Bratislava, Karloveská 2, 842 17 Bratislava	1/1	1
Skalica	Kopčany	Kopčany	1596	2739	Zastavané plochy a nádvoria	1611	TSK, Starohájska 10, 917 01 Trnava, Správa a údržba ciest TSK, Bulharská 39, 918 53 Trnava	1/1	1
Skalica	Kopčany	Kopčany	1597/2	1464	Zastavané plochy a nádvoria	3260	Obec Kopčany, Kollárova 318, 908 48 Kopčany	1/1	1
Skalica	Kopčany	Kopčany	2340/52	1464	Zastavané plochy a nádvoria	4085	Obec Kopčany, Kollárova 318, 908 48 Kopčany	1/1	1
Skalica	Kopčany	Kopčany	2250/35	nezaložený	Zastavané plochy a nádvoria	617	-	-	1
Skalica	Kopčany	Kopčany	2250/1	nezaložený	Zastavané plochy a nádvoria	54450	-	-	1
Skalica	Kopčany	Kopčany	2037	nezaložený	Zastavané plochy a nádvoria	4807	-	-	1
Skalica	Holíč	Holíč	14116/2	2090	Zastavané plochy a nádvoria	44213	Železnice SR, Klemensova 8, 813 61 Bratislava	1/1	2
Skalica	Holíč	Holíč	14116/4	2090	Zastavané plochy a nádvoria	2000	Železnice SR, Klemensova 8, 813 61 Bratislava	1/1	2
Skalica	Holíč	Holíč	13800/2	nezaložený	Zastavané plochy a nádvoria	50620	-	-	2
Skalica	Holíč	Holíč	13800/1	nezaložený	Orná pôda	595253	-	-	2
Skalica	Holíč	Holíč	13800/22	nezaložený	Zastavané plochy a nádvoria	5198	-	-	1
Skalica	Holíč	Holíč	921/1	3320	Zastavané plochy a nádvoria	13987	Slovenská správa ciest, Miletičova 19, 826 19 Bratislava	1/1	1

RFO-096-BROS/HOLC, RFO-097-HOLC/SI Úsek: Brodské, sajt 0368BR - Skalica, sajt 0146BR - zoznam dotknutých parciel

Okres	Obec	Katastrálne územie	Parcelné číslo C-KN	Číslo LV	Druh pozemku	Výmera (m²)	Vlastník/vlastníci	Spoluvlastnícky podiel	Príslušnosť k ZÚO
Skalica	Holíč	Holíč	922/9	nezaložený	Zastavané plochy a nádvoria	372	-	-	1
Skalica	Holíč	Holíč	1027/2	2406	Zastavané plochy a nádvoria	574	Mesto Holíč, Bratislavská 5, 908 51 Holíč	1/1	1
Skalica	Holíč	Holíč	1027/1	2406	Zastavané plochy a nádvoria	2151	Mesto Holíč, Bratislavská 5, 908 51 Holíč	1/1	1
Skalica	Holíč	Holíč	1143	2406	Zastavané plochy a nádvoria	877	Mesto Holíč, Bratislavská 5, 908 51 Holíč	1/1	1
Skalica	Holíč	Holíč	111	3320	Zastavané plochy a nádvoria	6602	Slovenská správa ciest, Miletičova 19, 826 19 Bratislava	1/1	1
Skalica	Holíč	Holíč	143	2406	Zastavané plochy a nádvoria	2060	Mesto Holíč, Bratislavská 5, 908 51 Holíč	1/1	1
Skalica	Holíč	Holíč	386/2	2406	Zastavané plochy a nádvoria	1076	Mesto Holíč, Bratislavská 5, 908 51 Holíč	1/1	1
Skalica	Holíč	Holíč	388/2	2406	Ostatné plochy	984	Mesto Holíč, Bratislavská 5, 908 51 Holíč	1/1	1
Skalica	Holíč	Holíč	455/26	2406	Zastavané plochy a nádvoria	8736	Mesto Holíč, Bratislavská 5, 908 51 Holíč	1/1	1
Skalica	Holíč	Holíč	455/1	2406	Zastavané plochy a nádvoria	5126	Mesto Holíč, Bratislavská 5, 908 51 Holíč	1/1	1
Skalica	Holíč	Holíč	455/59	2406	Zastavané plochy a nádvoria	356	Mesto Holíč, Bratislavská 5, 908 51 Holíč	1/1	1
Skalica	Holíč	Holíč	455/22	2406	Zastavané plochy a nádvoria	170	Mesto Holíč, Bratislavská 5, 908 51 Holíč	1/1	1
Skalica	Holíč	Holíč	455/24	2406	zastavané plochy a nádvoria	5127	Mesto Holíč, Bratislavská 5, 908 51 Holíč	1/1	1
Skalica	Holíč	Holíč	455/17	2406	zastavané plochy a nádvoria	1402	Mesto Holíč, Bratislavská 5, 908 51 Holíč	1/1	1
Skalica	Holíč	Holíč	455/23	2406	zastavané plochy a nádvoria	3221	Mesto Holíč, Bratislavská 5, 908 51 Holíč	1/1	1
Skalica	Holíč	Holíč	455/25	2406	zastavané plochy a nádvoria	1268	Mesto Holíč, Bratislavská 5, 908 51 Holíč	1/1	1
Skalica	Holíč	Holíč	455/26	2406	zastavané plochy a nádvoria	8736	Mesto Holíč, Bratislavská 5, 908 51 Holíč	1/1	1
Skalica	Holíč	Holíč	386/1	2406	zastavané plochy a nádvoria	2922	Mesto Holíč, Bratislavská 5, 908 51 Holíč	1/1	1
Skalica	Holíč	Holíč	388/1	2406	Ostatné plochy	1182	Mesto Holíč, Bratislavská 5, 908 51 Holíč	1/1	1

RFO-096-BROS/HOLC, RFO-097-HOLC/SI Úsek: Brodské, sajt 0368BR - Skalica, sajt 0146BR - zoznam dotknutých parciel

Okres	Obec	Katastrálne územie	Parcelné číslo C-KN	Číslo LV	Druh pozemku	Výmera (m²)	Vlastník/vlastníci	Spoluvlastnícky podiel	Príslušnosť k ZÚO
Skalica	Holíč	Holíč	388/3	2406	Zastavané plochy a nádvoria	425	Mesto Holíč, Bratislavská 5, 908 51 Holíč	1/1	1
Skalica	Holíč	Holíč	1375/1	2406	Zastavané plochy a nádvoria	11427	Mesto Holíč, Bratislavská 5, 908 51 Holíč	1/1	1
Skalica	Holíč	Holíč	1356/1	2406	Zastavané plochy a nádvoria	11843	Mesto Holíč, Bratislavská 5, 908 51 Holíč	1/1	1
Skalica	Holíč	Holíč	1398	2406	Zastavané plochy a nádvoria	9635	Mesto Holíč, Bratislavská 5, 908 51 Holíč	1/1	1
Skalica	Holíč	Holíč	1404/2	2406	Zastavané plochy a nádvoria	4750	Mesto Holíč, Bratislavská 5, 908 51 Holíč	1/1	1
Skalica	Holíč	Holíč	1409/4	2406	Ostatné plochy	517	Mesto Holíč, Bratislavská 5, 908 51 Holíč	1/1	1
Skalica	Holíč	Holíč	1409/2	2406	Zastavané plochy a nádvoria	865	Mesto Holíč, Bratislavská 5, 908 51 Holíč	1/1	1
Skalica	Holíč	Holíč	1409/6	2406	Ostatné plochy	676	Mesto Holíč, Bratislavská 5, 908 51 Holíč	1/1	1
Skalica	Holíč	Holíč	1409/7	2406	Ostatné plochy	676	Mesto Holíč, Bratislavská 5, 908 51 Holíč	1/1	1
Skalica	Holíč	Holíč	1409/1	2406	Zastavané plochy a nádvoria	14478	Mesto Holíč, Bratislavská 5, 908 51 Holíč	1/1	1
Skalica	Holíč	Holíč	1521	nezaložený	Zastavané plochy a nádvoria	6464	-	-	1
Skalica	Holíč	Holíč	1567/1	2406	Ostatné plochy	7746	Mesto Holíč, Bratislavská 5, 908 51 Holíč	1/1	1
Skalica	Holíč	Holíč	1573	2406	Zastavané plochy a nádvoria	12555	Mesto Holíč, Bratislavská 5, 908 51 Holíč	1/1	1
Skalica	Holíč	Holíč	1540	2406	Zastavané plochy a nádvoria	30070	Mesto Holíč, Bratislavská 5, 908 51 Holíč	1/1	1
Skalica	Holíč	Holíč	1572/5	nezaložený	Zastavané plochy a nádvoria	4256	-	-	1
Skalica	Holíč	Holíč	1628/1	2406	Zastavané plochy a nádvoria	7742	Mesto Holíč, Bratislavská 5, 908 51 Holíč	1/1	1
Skalica	Holíč	Holíč	2634	2406	Ostatné plochy	1020	Mesto Holíč, Bratislavská 5, 908 51 Holíč	1/1	1
Skalica	Holíč	Holíč	1628/10	2406	Ostatné plochy	1150	Mesto Holíč, Bratislavská 5, 908 51 Holíč	1/1	1
Skalica	Holíč	Holíč	1628/11	2406	Ostatné plochy	4488	Mesto Holíč, Bratislavská 5, 908 51 Holíč	1/1	1
Skalica	Holíč	Holíč	1623/1	2406	Zastavané plochy a nádvoria	1578	Mesto Holíč, Bratislavská 5, 908 51 Holíč	1/1	1
Skalica	Holíč	Holíč	1635/47	2406	Zastavané plochy a nádvoria	1509	Mesto Holíč, Bratislavská 5, 908 51 Holíč	1/1	1

RFO-096-BROS/HOLC, RFO-097-HOLC/SI Úsek: Brodské, sajt 0368BR - Skalica, sajt 0146BR - zoznam dotknutých parciel

Okres	Obec	Katastrálne územie	Parcelné číslo C-KN	Číslo LV	Druh pozemku	Výmera (m²)	Vlastník/vlastníci	Spoluvlastnícky podiel	Príslušnosť k ZÚO
Skalica	Holíč	Holíč	1635/1	2406	Zastavané plochy a nádvoria	25733	Mesto Holíč, Bratislavská 5, 908 51 Holíč	1/1	1
Skalica	Holíč	Holíč	1645/2	2406	Zastavané plochy a nádvoria	2722	Mesto Holíč, Bratislavská 5, 908 51 Holíč	1/1	1
Skalica	Holíč	Holíč	1800/1	2406	Zastavané plochy a nádvoria	9291	Mesto Holíč, Bratislavská 5, 908 51 Holíč	1/1	1
Skalica	Holíč	Holíč	1799	2406	Zastavané plochy a nádvoria	906	Mesto Holíč, Bratislavská 5, 908 51 Holíč	1/1	1
Skalica	Holíč	Holíč	1765/1	nezaložený	Zastavané plochy a nádvoria	1162	-	-	1
Skalica	Holíč	Holíč	1765/4	5700	Zastavané plochy a nádvoria	506	1.Mesto Holíč, Bratislavská 5, 908 51 Holíč 2.SPF, Búdková 36, 817 15 Bratislava	1/2 1/2	1
Skalica	Holíč	Holíč	12049/1	3320	zastavané plochy a nádvoria	4614	Slovenská správa ciest, Miletičova 19, 826 19 Bratislava	1/1	2
Skalica	Holíč	Holíč	12029/8	nezaložený	Orná pôda	31956	-	-	2
Skalica	Holíč	Holíč	12030/3	nezaložený	Ostatné plochy	1467	-	-	2
Skalica	Holíč	Holíč	12030/6	3321	Ostatné plochy	353	Bilický Ľudovít a Lýdia, J.J.Boora 1465/3, 908 51 Holíč	1/1	2
Skalica	Holíč	Holíč	12031/6	748	Zastavané plochy a nádvoria	335	SVP š.p., odštepný závod Bratislava, Karloveská 2, 842 17 Bratislava	1/1	2
Skalica	Holíč	Holíč	12031/4	748	Zastavané plochy a nádvoria	1278	SVP š.p., odštepný závod Bratislava, Karloveská 2, 842 17 Bratislava	1/1	2
Skalica	Kátov	Kátov	512/4	1008	Vodné plochy	8685	SVP š.p., Radničné námestie 8, Karloveská 2, 969 39 Banská Štiavnica	1/1	2
Skalica	Kátov	Kátov	512/5	1008	Vodné plochy	200	SVP š.p., Radničné námestie 8, Karloveská 2, 969 39 Banská Štiavnica	1/1	2
Skalica	Kátov	Kátov	496	nezaložený	Ostatné plochy	523	-	-	2
Skalica	Kátov	Kátov	490/2	nezaložený	Ostatné plochy	336	-	-	2
Skalica	Kátov	Kátov	490/3	nezaložený	Orná pôda	8679	-	-	2
Skalica	Kátov	Kátov	528	nezaložený	Orná pôda	1857	-	-	2
Skalica	Kátov	Kátov	529/1	nezaložený	Orná pôda	1660	-	-	2
Skalica	Kátov	Kátov	529/2	nezaložený	Orná pôda	2575	-	-	2
Skalica	Kátov	Kátov	524/2	nezaložený	Zastavané plochy a nádvoria	19790	-	-	2
Skalica	Kátov	Kátov	522/1	nezaložený	Orná pôda	206672	-	-	2

RFO-096-BROS/HOLC, RFO-097-HOLC/SI Úsek: Brodské, sajt 0368BR - Skalica, sajt 0146BR - zoznam dotknutých parciel

Okres	Obec	Katastrálne územie	Parcelné číslo C-KN	Číslo LV	Druh pozemku	Výmera (m²)	Vlastník/vlastníci	Spoluvlastnícky podiel	Príslušnosť k ZÚO
Skalica	Kátov	Kátov	522/3	nezaložený	Orná pôda	2826	-	-	2
Skalica	Kátov	Kátov	522/6	nezaložený	Orná pôda	48920	-	-	2
Skalica	Kátov	Kátov	524/1	nezaložený	Zastavané plochy a nádvoria	1686	-	-	2
Skalica	Kátov	Kátov	656/4	nezaložený	Orná pôda	5934	-	-	2
Skalica	Kátov	Kátov	656/3	nezaložený	Orná pôda	70094	-	-	2
Skalica	Vrádište	Vrádište	934/5	nezaložený	Ostatné plochy	483	-	-	2
Skalica	Vrádište	Vrádište	935/2	nezaložený	Orná pôda	5915	-	-	2
Skalica	Vrádište	Vrádište	934/74	nezaložený	Orná pôda	3241	-	-	2
Skalica	Vrádište	Vrádište	934/47	nezaložený	Orná pôda	2902	-	-	2
Skalica	Vrádište	Vrádište	710/2	nezaložený	Zastavané plochy a nádvoria	30524	-	-	2
Skalica	Vrádište	Vrádište	936/6	539	Zastavané plochy a nádvoria	3122	Obec Vrádište, 908 49 Vrádište č.136	1/1	2
Skalica	Vrádište	Vrádište	695/1	nezaložený	Orná pôda	78800	-	-	2
Skalica	Vrádište	Vrádište	709/2	nezaložený	Zastavané plochy a nádvoria	1093	-	-	2
Skalica	Vrádište	Vrádište	710/3	nezaložený	Orná pôda	70370	-	-	2
Skalica	Vrádište	Vrádište	710/8	964	Orná pôda	2247	MUDr.Hasička Pavol, Užhorodská 50, 071 01 Michalovce	1/1	2
Skalica	Vrádište	Vrádište	675/1	nezaložený	trvalé trávnaté porasty	169400	-	-	2
Skalica	Skalica	Skalica	13977	8027	Ostatné plochy	1117	Mesto Skalica, Nám. Slobody 145/10, 909 01 Skalica	1/1	2
Skalica	Skalica	Skalica	13951	9056	Vodné plochy	23984	SVP š.p., odštepný závod Bratislava, Karloveská 2, 842 17 Bratislava	1/1	2
Skalica	Skalica	Skalica	13976/1	8027	Ostatné plochy	1117	Mesto Skalica, Nám. Slobody 145/10, 909 01 Skalica	1/1	2
Skalica	Skalica	Skalica	13975/2	10492	Ostatné plochy	2914	Mesto Skalica, Nám. Slobody 145/10, 909 01 Skalica	1/1	2
Skalica	Skalica	Skalica	13597	12027	Orná pôda	2044	YETTI SI, s.r.o., Clementisa 1173/39, 909 01 Skalica	1/1	2
Skalica	Skalica	Skalica	13905	9056	Vodné plochy	11722	SVP š.p., odštepný závod Bratislava, Karloveská 2, 842 17 Bratislava	1/1	2
Skalica	Skalica	Skalica	13635	10492	Ostatné plochy	3535	Mesto Skalica, Nám. Slobody 145/10, 909 01 Skalica	1/1	2
Skalica	Skalica	Skalica	13615	11198	Ostatné plochy	566	HANT BA, a.s., Hliny 1412, 017 07 Považská Bystrica	1/1	2
Skalica	Skalica	Skalica	13467/3	8027	Ostatné plochy	1969	Mesto Skalica, Nám. Slobody 145/10, 909 01 Skalica	1/1	2

RFO-096-BROS/HOLC, RFO-097-HOLC/SI Úsek: Brodské, sajt 0368BR - Skalica, sajt 0146BR - zoznam dotknutých parciel

Okres	Obec	Katastrálne územie	Parcelné číslo C-KN	Číslo LV	Druh pozemku	Výmera (m²)	Vlastník/vlastníci	Spoluvlastnícky podiel	Príslušnosť k ZÚO
Skalica	Skalica	Skalica	13613	11198	Ostatné plochy	645	HANT BA, a.s., Hliny 1412, 017 07 Považská Bystrica	1/1	2
Skalica	Skalica	Skalica	13467/2	8027	Ostatné plochy	6341	Mesto Skalica, Nám. Slobody 145/10, 909 01 Skalica	1/1	2
Skalica	Skalica	Skalica	13686/2	8027	Ostatné plochy	487	Mesto Skalica, Nám. Slobody 145/10, 909 01 Skalica	1/1	2
Skalica	Skalica	Skalica	13468/6	8027	Ostatné plochy	785	Mesto Skalica, Nám. Slobody 145/10, 909 01 Skalica	1/1	2
Skalica	Skalica	Skalica	13468/5	12002	Ostatné plochy	208	SaZ INVEST, s.r.o., Pod kalváriou 3, 909 01 Skalica	1/1	2
Skalica	Skalica	Skalica	13468/1	8027	Ostatné plochy	1952	Mesto Skalica, Nám. Slobody 145/10, 909 01 Skalica	1/1	2
Skalica	Skalica	Skalica	13468/4	12002	Ostatné plochy	207	SaZ INVEST, s.r.o., Pod kalváriou 3, 909 01 Skalica	1/1	2
Skalica	Skalica	Skalica	13468/3	8027	Ostatné plochy	740	Mesto Skalica, Nám. Slobody 145/10, 909 01 Skalica	1/1	2
Skalica	Skalica	Skalica	14290/14	11458	zastavané plochy a nádvoria	17	CF INVEST - Skalica s.r.o., Lazaretská 31, 911 09 Bratislava	1/1	2
Skalica	Skalica	Skalica	14290/15	11458	zastavané plochy a nádvoria	218	CF INVEST - Skalica s.r.o., Lazaretská 31, 911 09 Bratislava	1/1	2
Skalica	Skalica	Skalica	14290/136	11696	zastavané plochy a nádvoria	304	Property Skalica, s.r.o., Mostová 2, 811 02 Bratislava	1/1	2
Skalica	Skalica	Skalica	14290/138	11696	zastavané plochy a nádvoria	758	Property Skalica, s.r.o., Mostová 2, 811 02 Bratislava	1/1	2
Skalica	Skalica	Skalica	14290/137	11696	zastavané plochy a nádvoria	7	Property Skalica, s.r.o., Mostová 2, 811 02 Bratislava	1/1	2
Skalica	Skalica	Skalica	348	nezaložený	zastavané plochy a nádvoria	9264	-	-	1
Skalica	Skalica	Skalica	936	nezaložený	Ostatné plochy	1599	-	-	1
Skalica	Skalica	Skalica	570	nezaložený	zastavané plochy a nádvoria	10550	-	-	1
Skalica	Skalica	Skalica	800	3407	Ostatné plochy	15440	Mesto Skalica, Nám. Slobody 145/10, 909 01 Skalica	1/1	1
Skalica	Skalica	Skalica	591	3407	Ostatné plochy	9899	Mesto Skalica, Nám. Slobody 145/10, 909 01 Skalica	1/1	1
Skalica	Skalica	Skalica	601	3407	zastavané plochy a nádvoria	3910	Mesto Skalica, Nám. Slobody 145/10, 909 01 Skalica	1/1	1
Skalica	Skalica	Skalica	628/1	3407	zastavané plochy a nádvoria	2572	Mesto Skalica, Nám. Slobody 145/10, 909 01 Skalica	1/1	1
Skalica	Skalica	Skalica	631/1	3407	zastavané plochy a nádvoria	2316	Mesto Skalica, Nám. Slobody 145/10, 909 01 Skalica	1/1	1
Skalica	Skalica	Skalica	475/68	nezaložený	Ostatné plochy	1018	-	-	1
Skalica	Skalica	Skalica	569/2	nezaložený	Ostatné plochy	292	-	-	1

RFO-096-BROS/HOLC, RFO-097-HOLC/SI Úsek: Brodské, sajt 0368BR - Skalica, sajt 0146BR - zoznam dotknutých parciel

Okres	Obec	Katastrálne územie	Parcelné číslo C-KN	Číslo LV	Druh pozemku	Výmera (m²)	Vlastník/vlastníci	Spoluvlastnícky podiel	Príslušnosť k ZÚO
Skalica	Skalica	Skalica	568/1	nezaložený	zastavané plochy a nádvoria	2044	-	-	1
Skalica	Skalica	Skalica	567/3	3407	Ostatné plochy	613	Mesto Skalica, Nám. Slobody 145/10, 909 01 Skalica	1/1	1
Skalica	Skalica	Skalica	567/1	3407	Ostatné plochy	13258	Mesto Skalica, Nám. Slobody 145/10, 909 01 Skalica	1/1	1

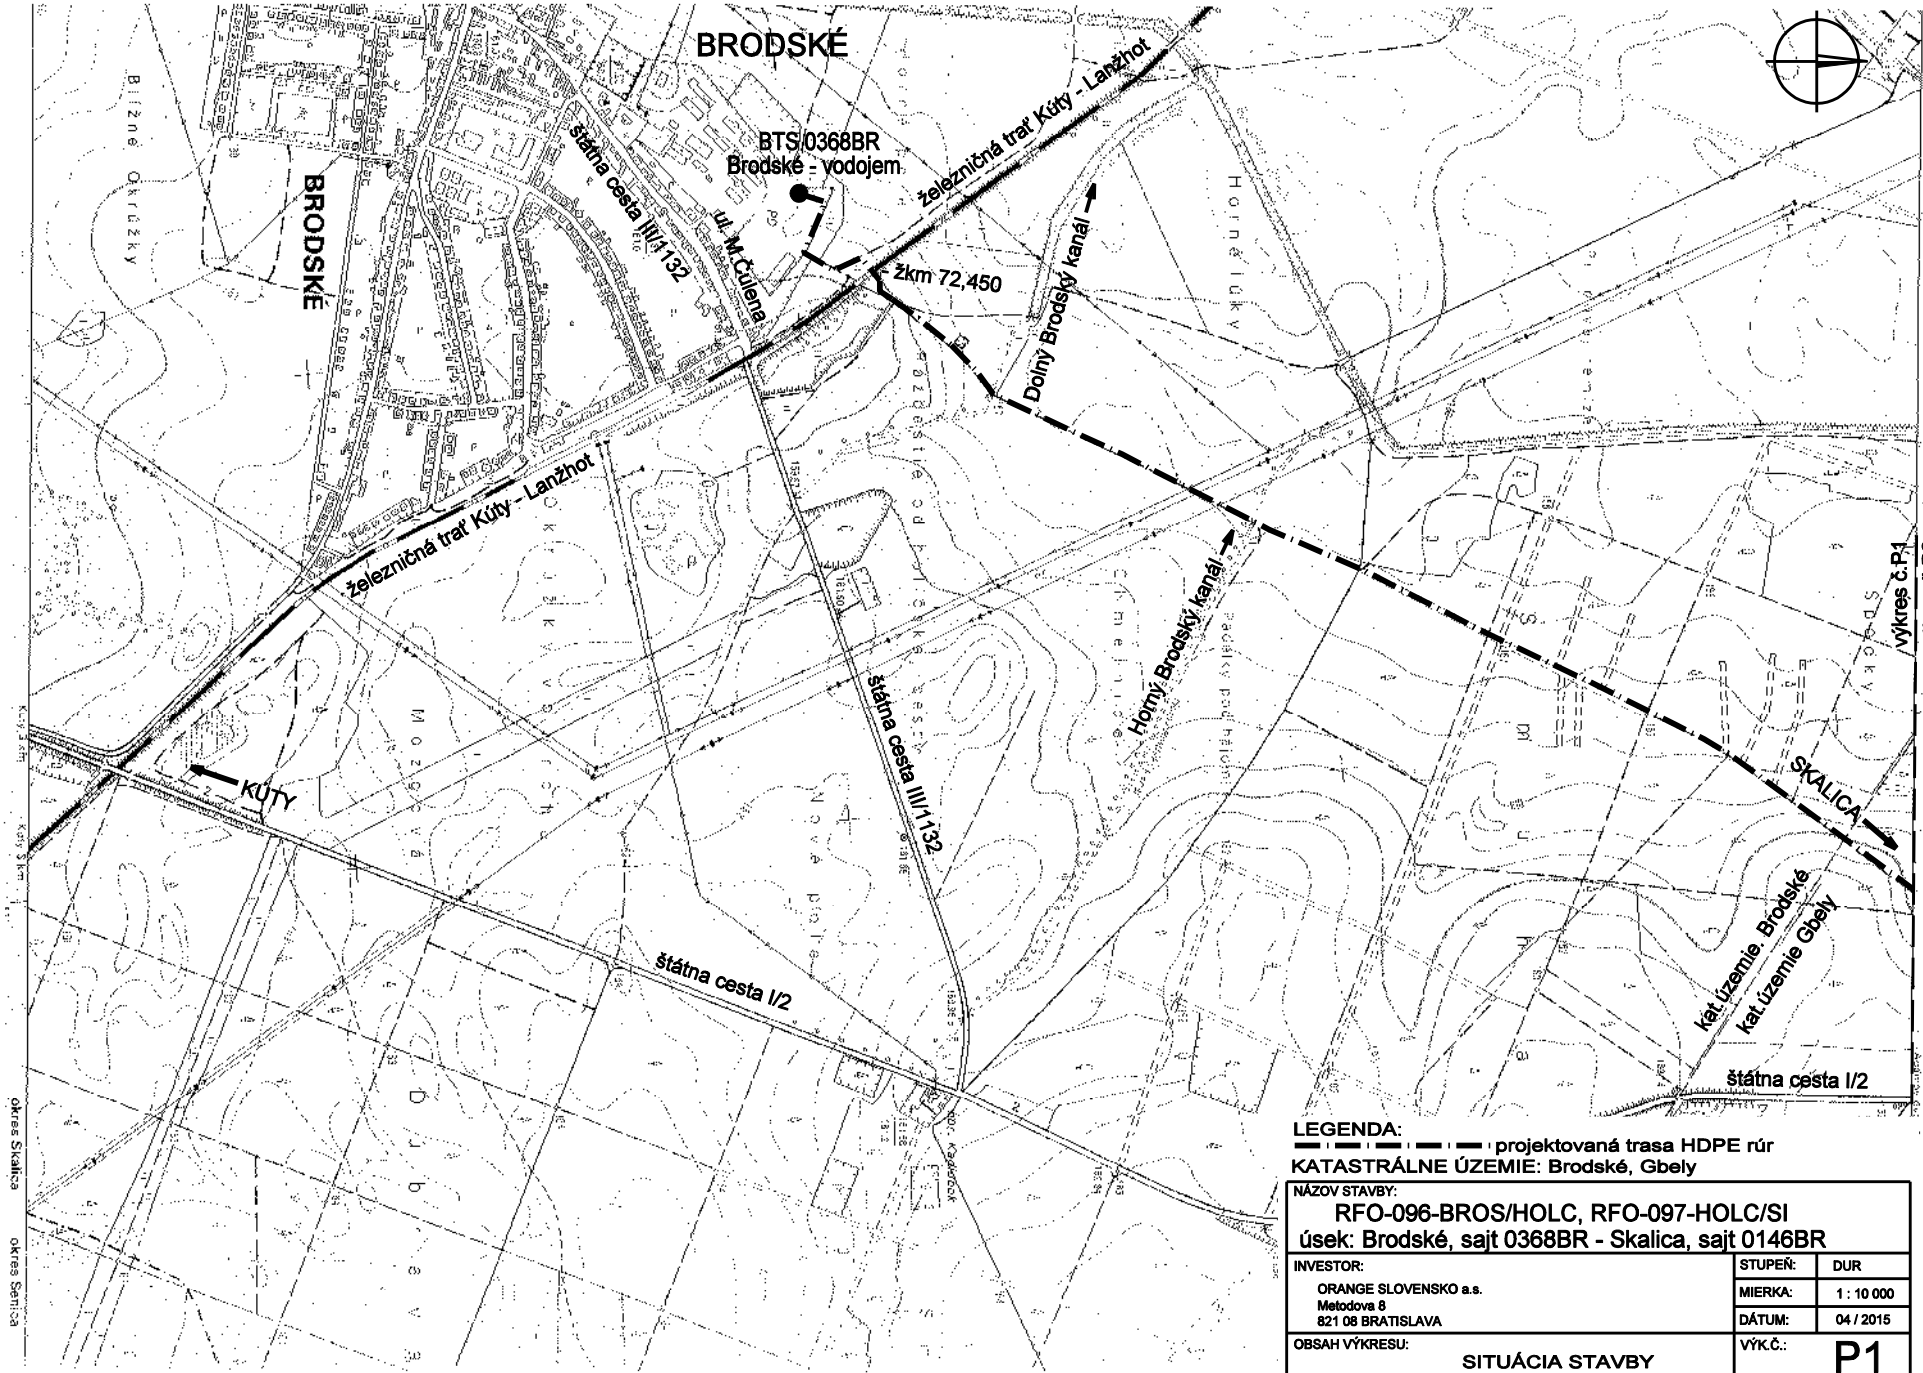

LEGENDA:

projektovaná trasa HDPE rúr

KATASTRÁLNE ÚZEMIE: Brodské, Gbely

NÁZOV STAVBY: RFO-096-BROS/HOLC, RFO-097-HOLC/SI úsek: Brodské, sajt 0368BR - Skalica, sajt 0146BR		
INVESTOR: ORANGE SLOVENSKO a.s. Metodova 8 821 08 BRATISLAVA	STUPEŇ:	DUR
	MIERKA:	1 : 10 000
	DÁTUM:	04 / 2015
OBSAH VÝKRESU: SITUÁCIA STAVBY	VÝK.Č.:	P1

NÁZOV STAVBY:	RFO-096-BROS/HOLC, RFO-097-HOLC/SI úsek: Brodské, sajt 0368BR - Skalica, sajt 0146BR
INVESTOR: ORANGE SLOVENSKO a.s. Metodova 8 821 08 BRATISLAVA	STUPEŇ: DUR MIERKA: 1 : 10 000 DÁTUM: 04 / 2015
OBSAH VÝKRESU:	SITUÁCIA STAVBY
VÝK.Č.:	P2

KATASTRÁLNE ÚZEMIE: Gbely

LEGENDA:

projektovaná trasa HDPE rúr

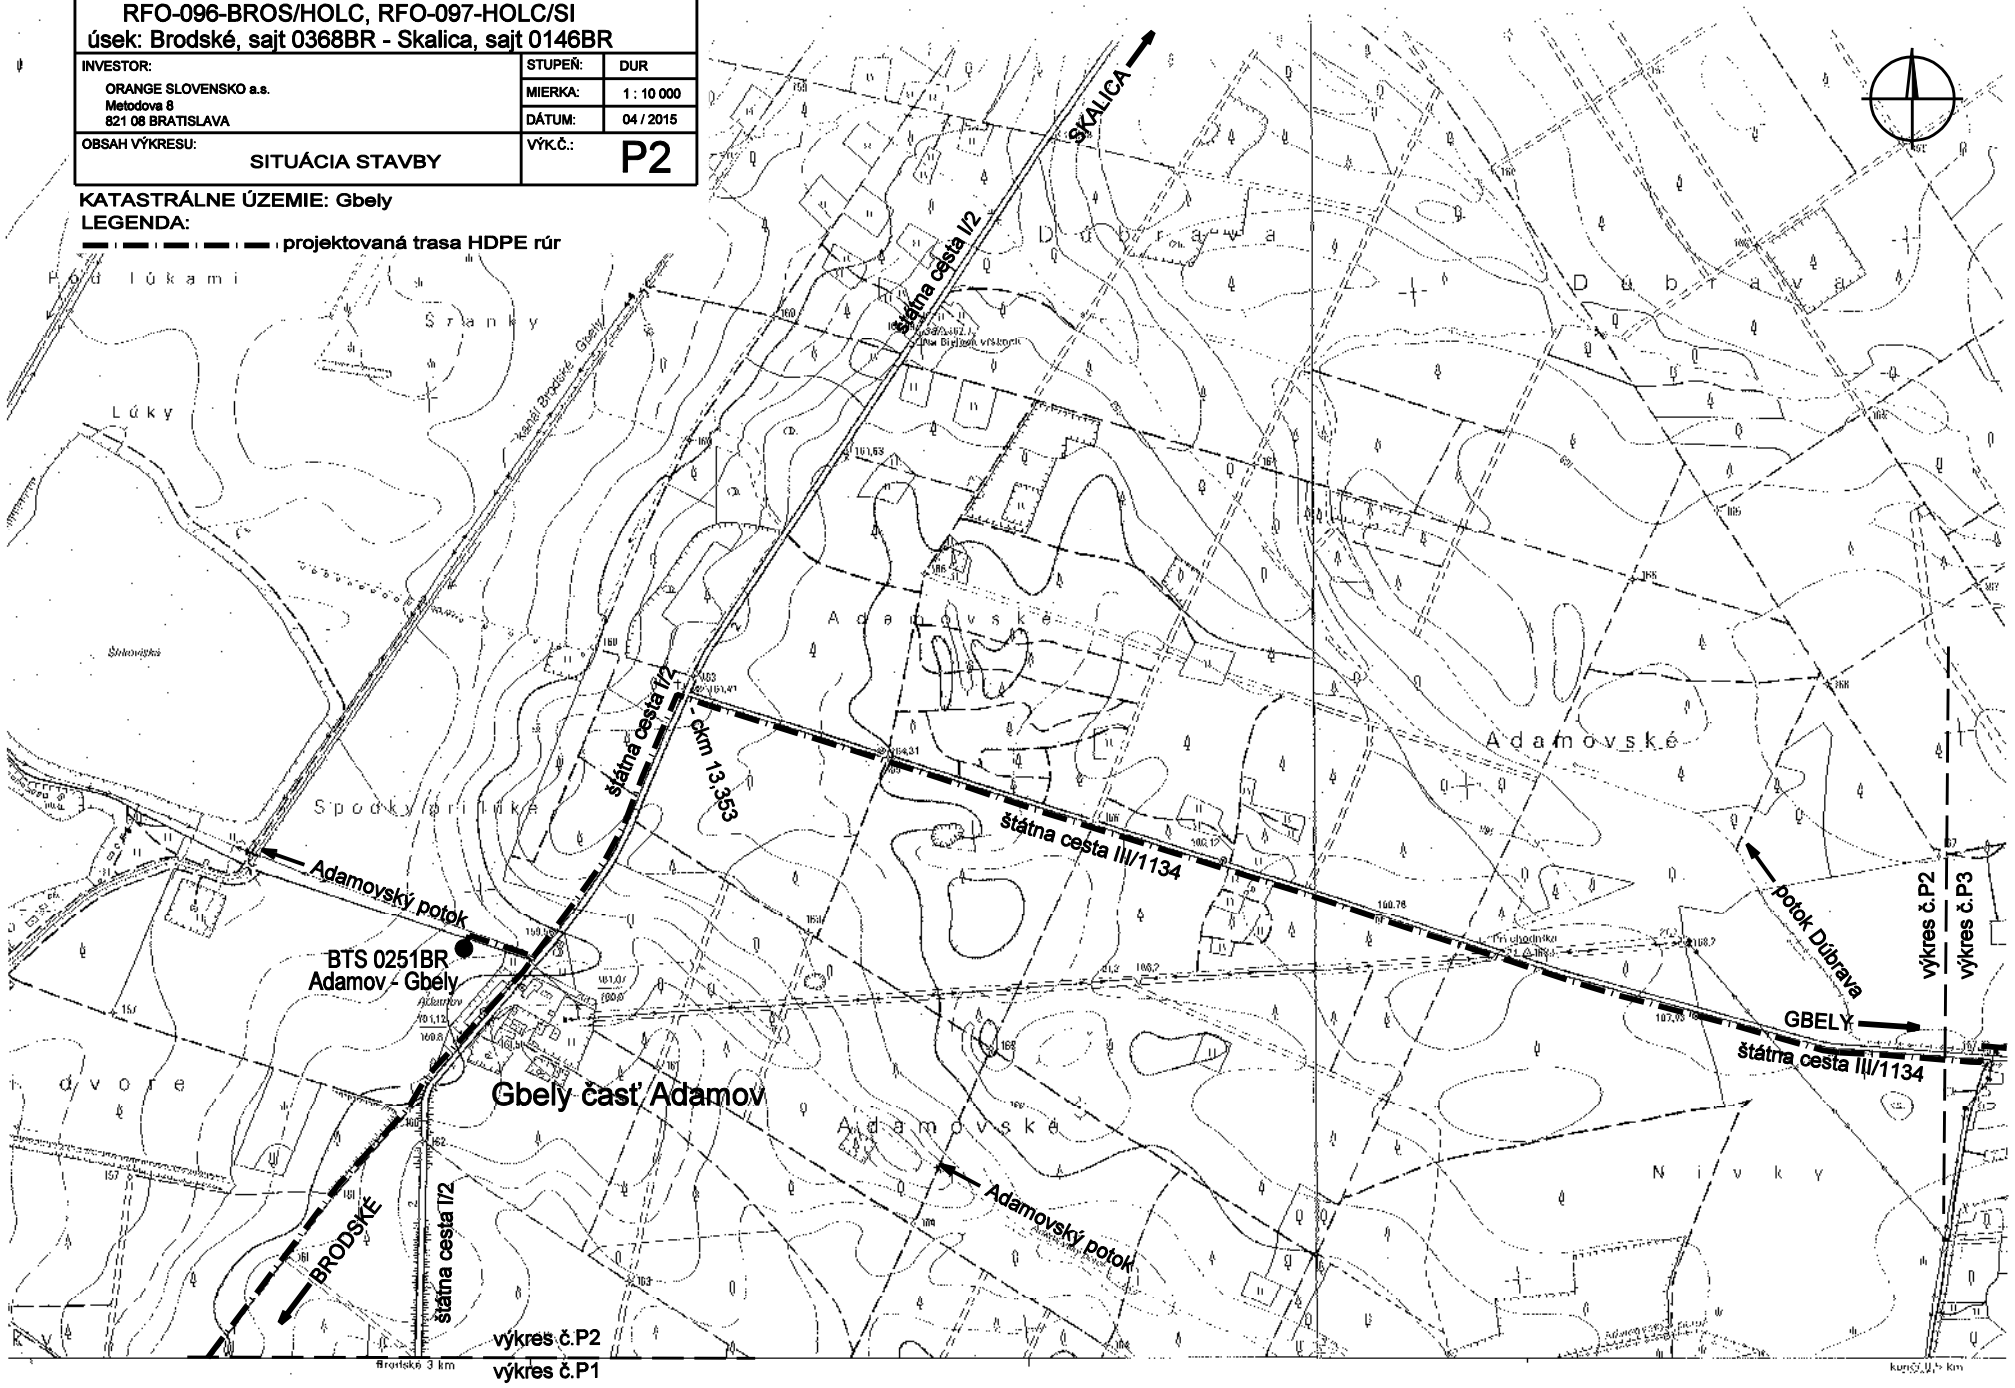

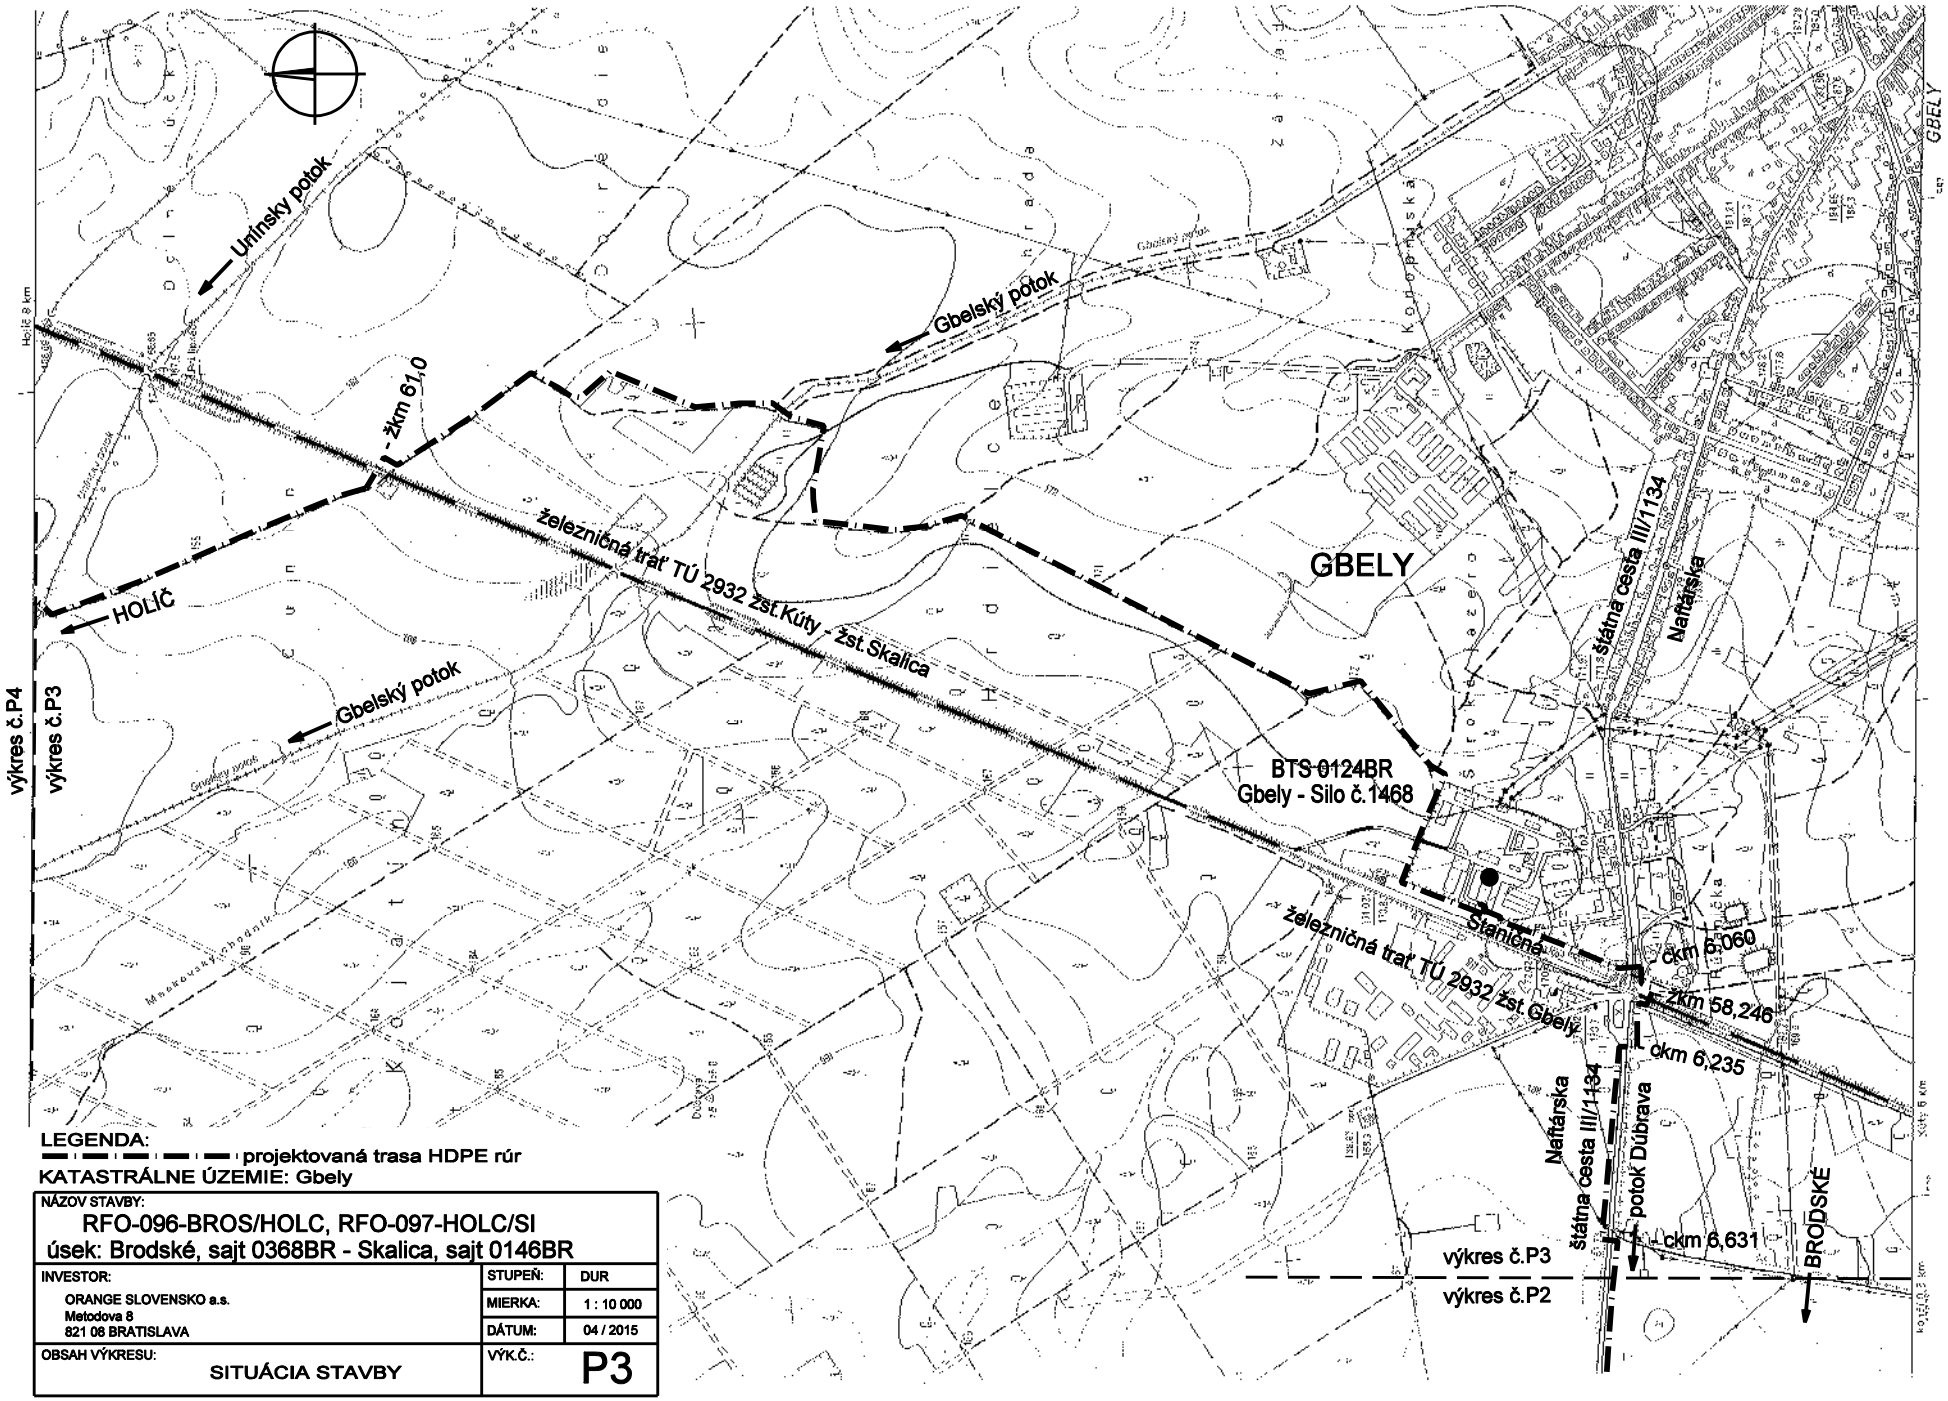

LEGENDA:

projektovaná trasa HDPE rúr

KATASTRÁLNE ÚZEMIE: Gbely

NÁZOV STAVBY: RFO-096-BROS/HOLC, RFO-097-HOLC/SI úsek: Brodské, sajt 0368BR - Skalica, sajt 0146BR		
INVESTOR: ORANGE SLOVENSKO a.s. Metodova 8 821 08 BRATISLAVA	STUPEŇ:	DUR
	MIERKA:	1 : 10 000
	DÁTUM:	04 / 2015
OBSAH VÝKRESU: SITUÁCIA STAVBY	VÝK.Č.:	P3

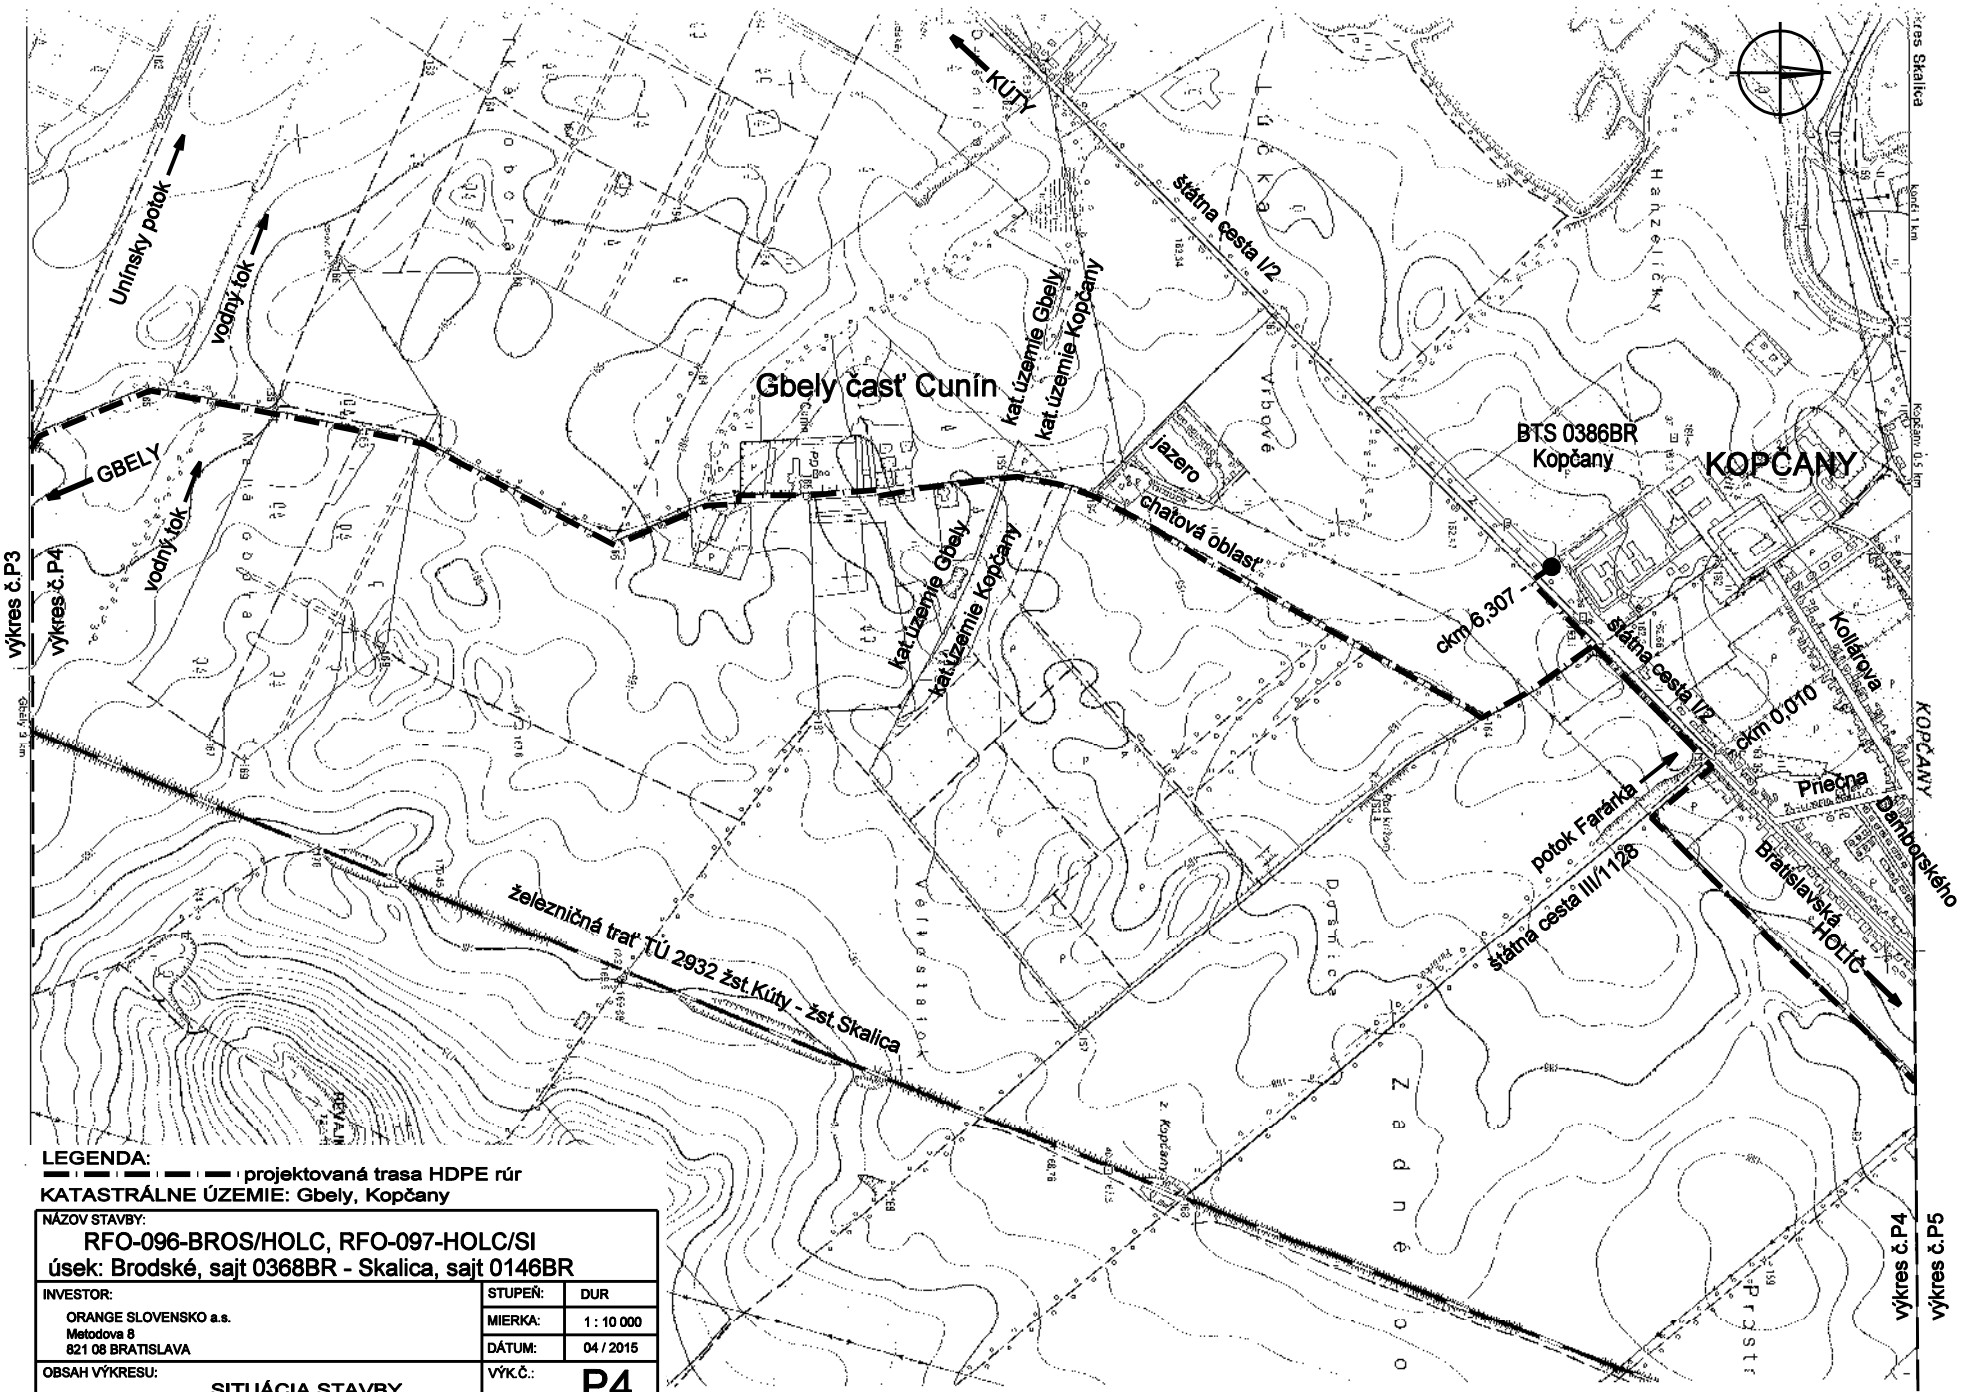

LEGENDA:

projektovaná trasa HDPE rúr

KATASTRÁLNE ÚZEMIE: Gbely, Kopčany

NÁZOV STAVBY: RFO-096-BROS/HOLC, RFO-097-HOLC/SI úsek: Brodské, sajt 0368BR - Skalica, sajt 0146BR		
INVESTOR: ORANGE SLOVENSKO a.s. Metodova 8 821 08 BRATISLAVA	STUPEŇ:	DUR
	MIERKA:	1 : 10 000
	DÁTUM:	04 / 2015
OBSAH VÝKRESU: SITUÁCIA STAVBY	VÝK.Č.:	P4

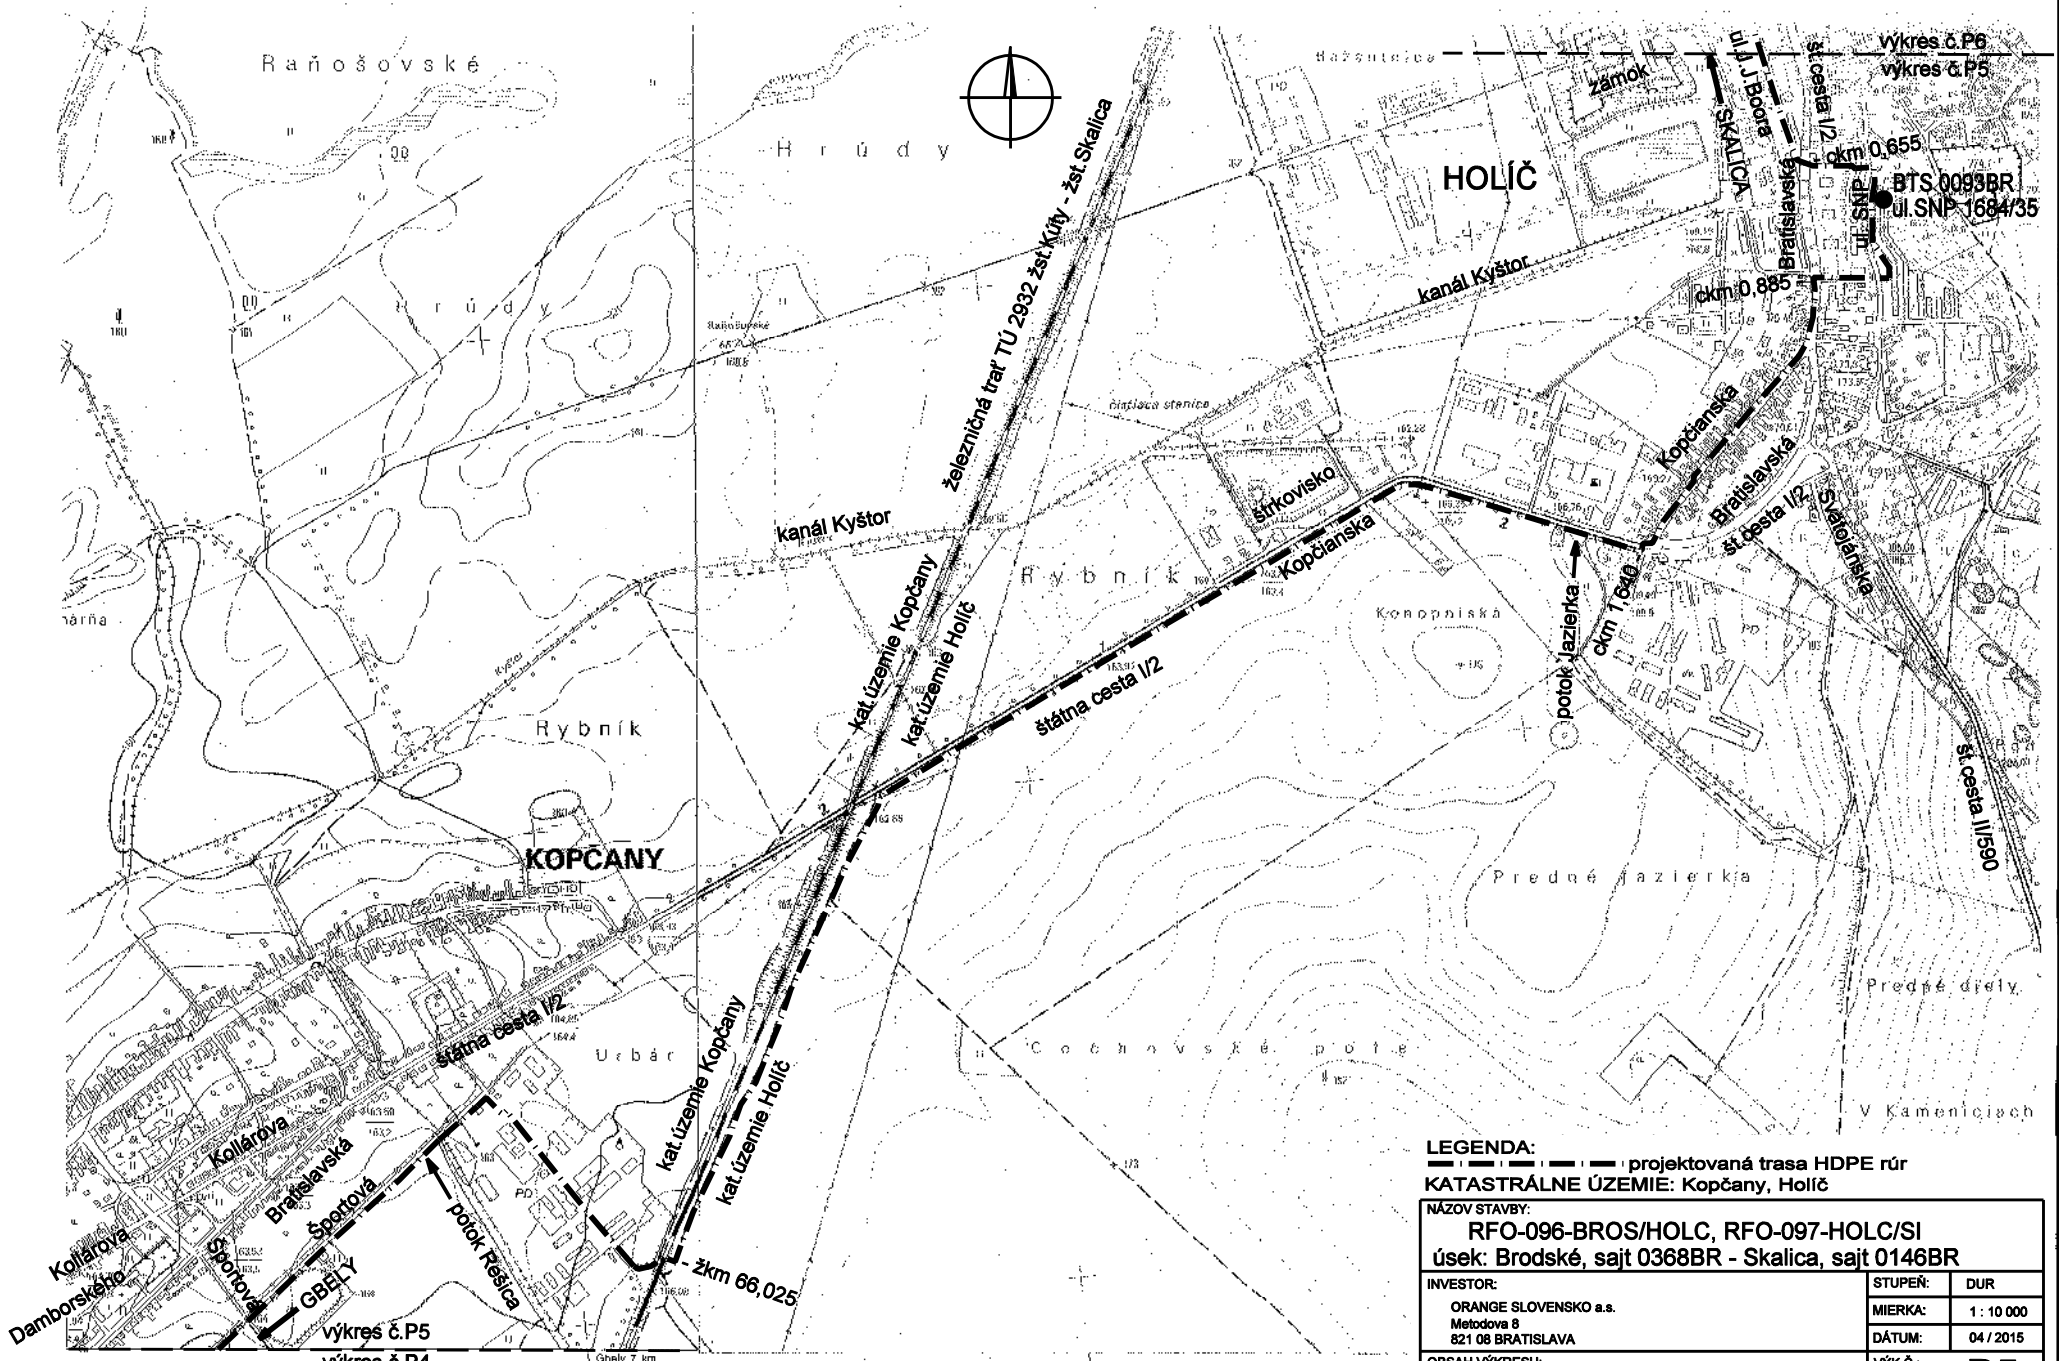

LEGENDA:

projektovaná trasa HDPE rúr

KATASTRÁLNE ÚZEMIE: Kopčany, Holíč

NÁZOV STAVBY: RFO-096-BROS/HOLC, RFO-097-HOLC/SI úsek: Brodské, sajt 0368BR - Skalica, sajt 0146BR		
INVESTOR: ORANGE SLOVENSKO a.s. Metodova 8 821 08 BRATISLAVA	STUPEŇ:	DUR
	MIERKA:	1 : 10 000
	DÁTUM:	04 / 2015
OBSAH VÝKRESU: SITUÁCIA STAVBY	VÝK.Č.:	P5

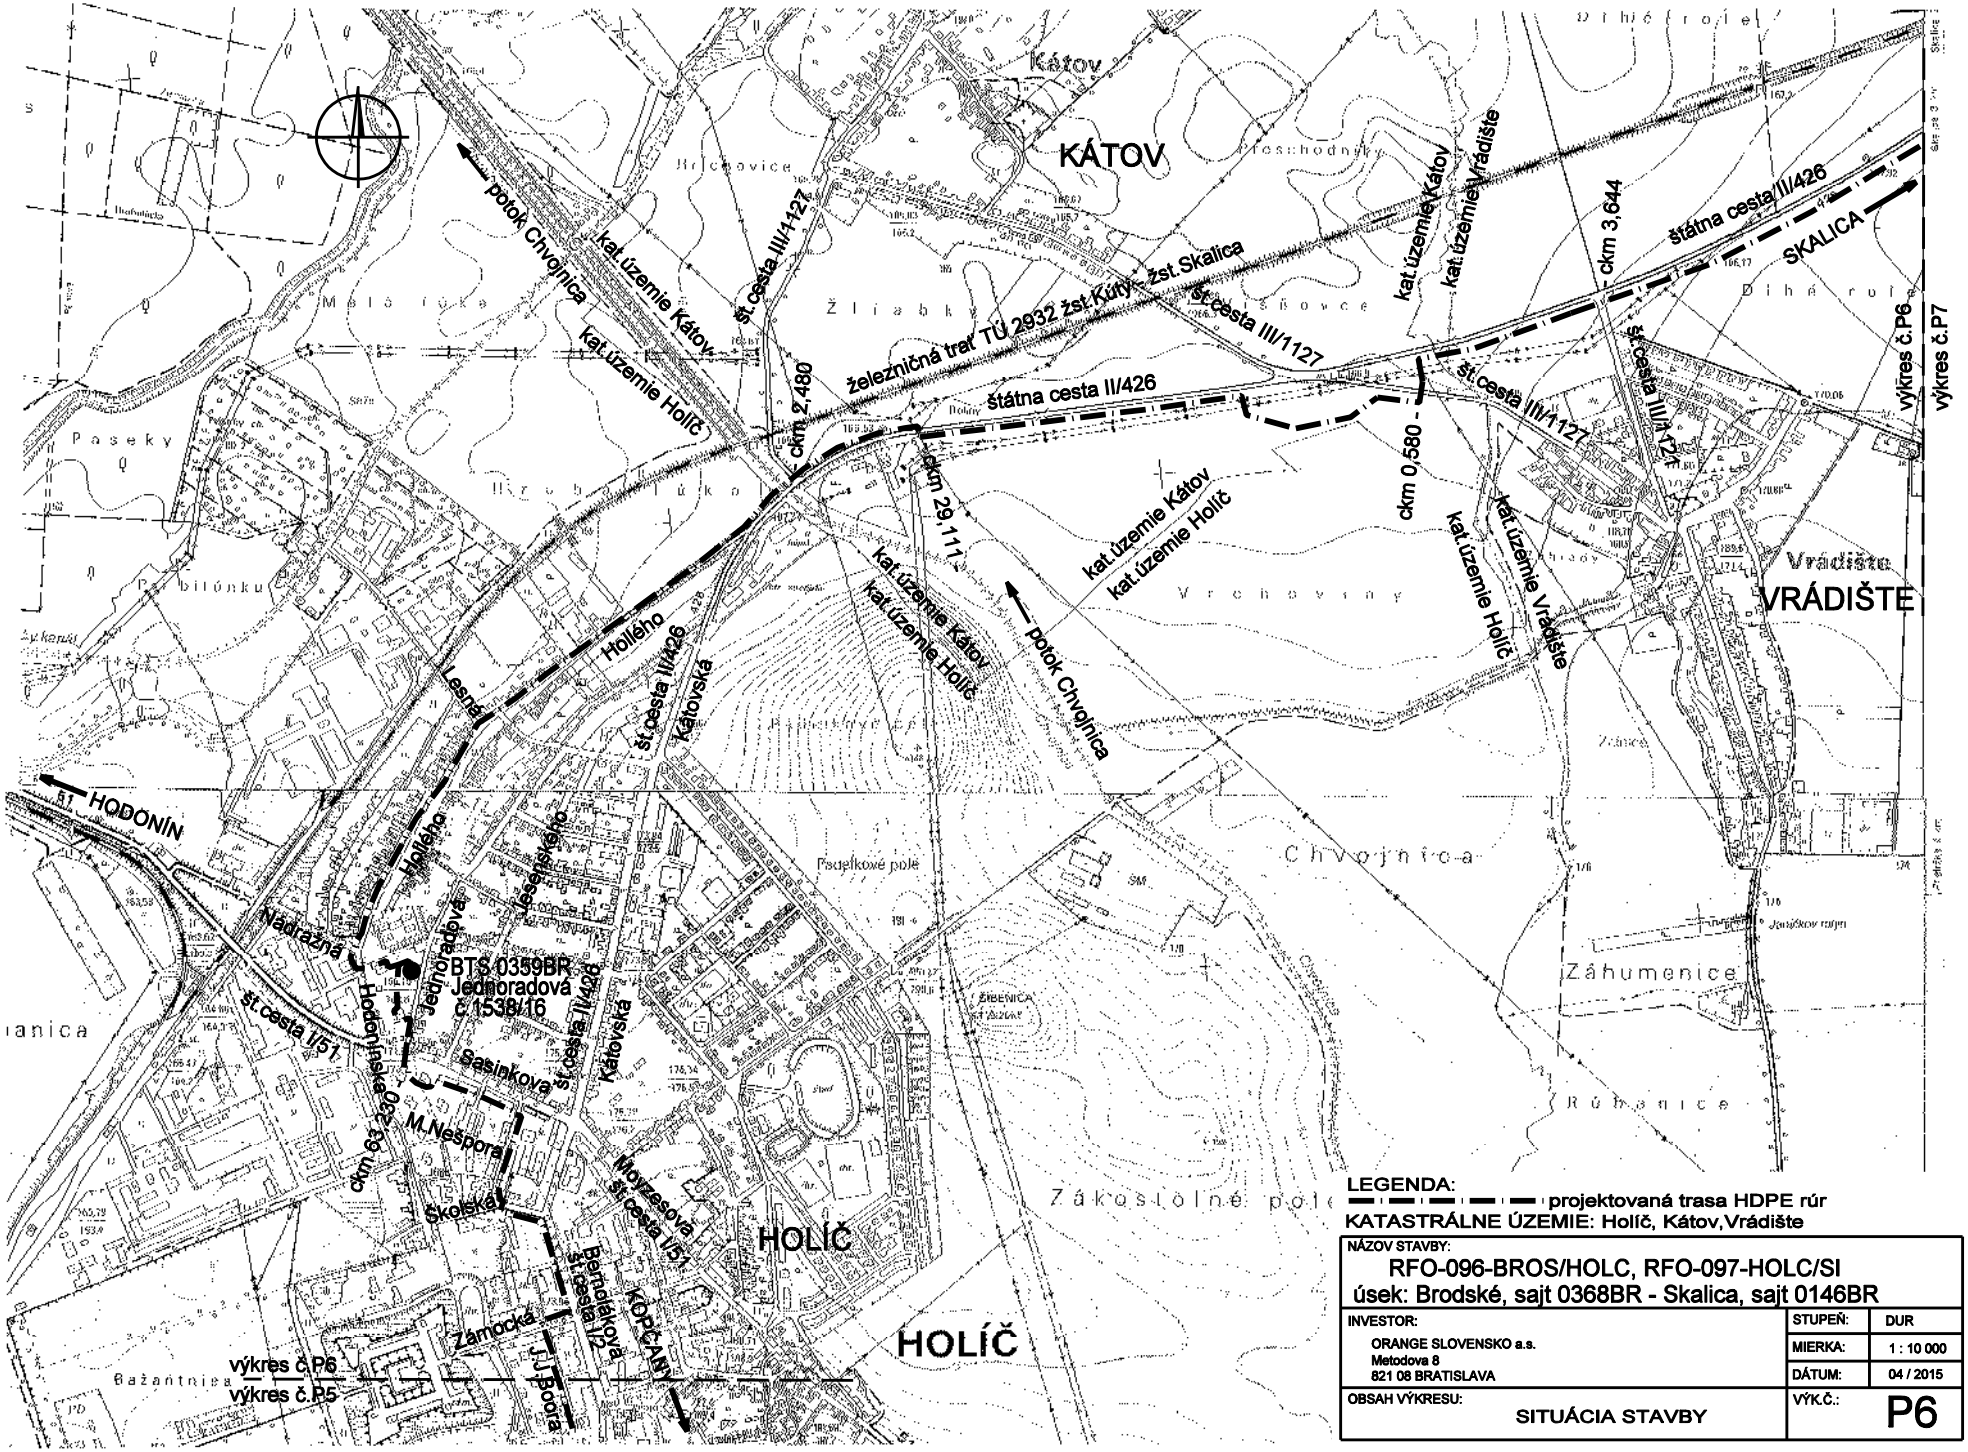

LEGENDA:

projektovaná trasa HDPE rúr

KATASTRÁLNE ÚZEMIE: Holíč, Kátov,Vrádište

NÁZOV STAVBY: RFO-096-BROS/HOLC, RFO-097-HOLC/SI úsek: Brodské, sajt 0368BR - Skalica, sajt 0146BR		
INVESTOR: ORANGE SLOVENSKO a.s. Metodova 8 821 08 BRATISLAVA	STUPEŇ:	DUR
	MIERKA:	1 : 10 000
	DÁTUM:	04 / 2015
OBSAH VÝKRESU: SITUÁCIA STAVBY	VÝK.Č.:	P6

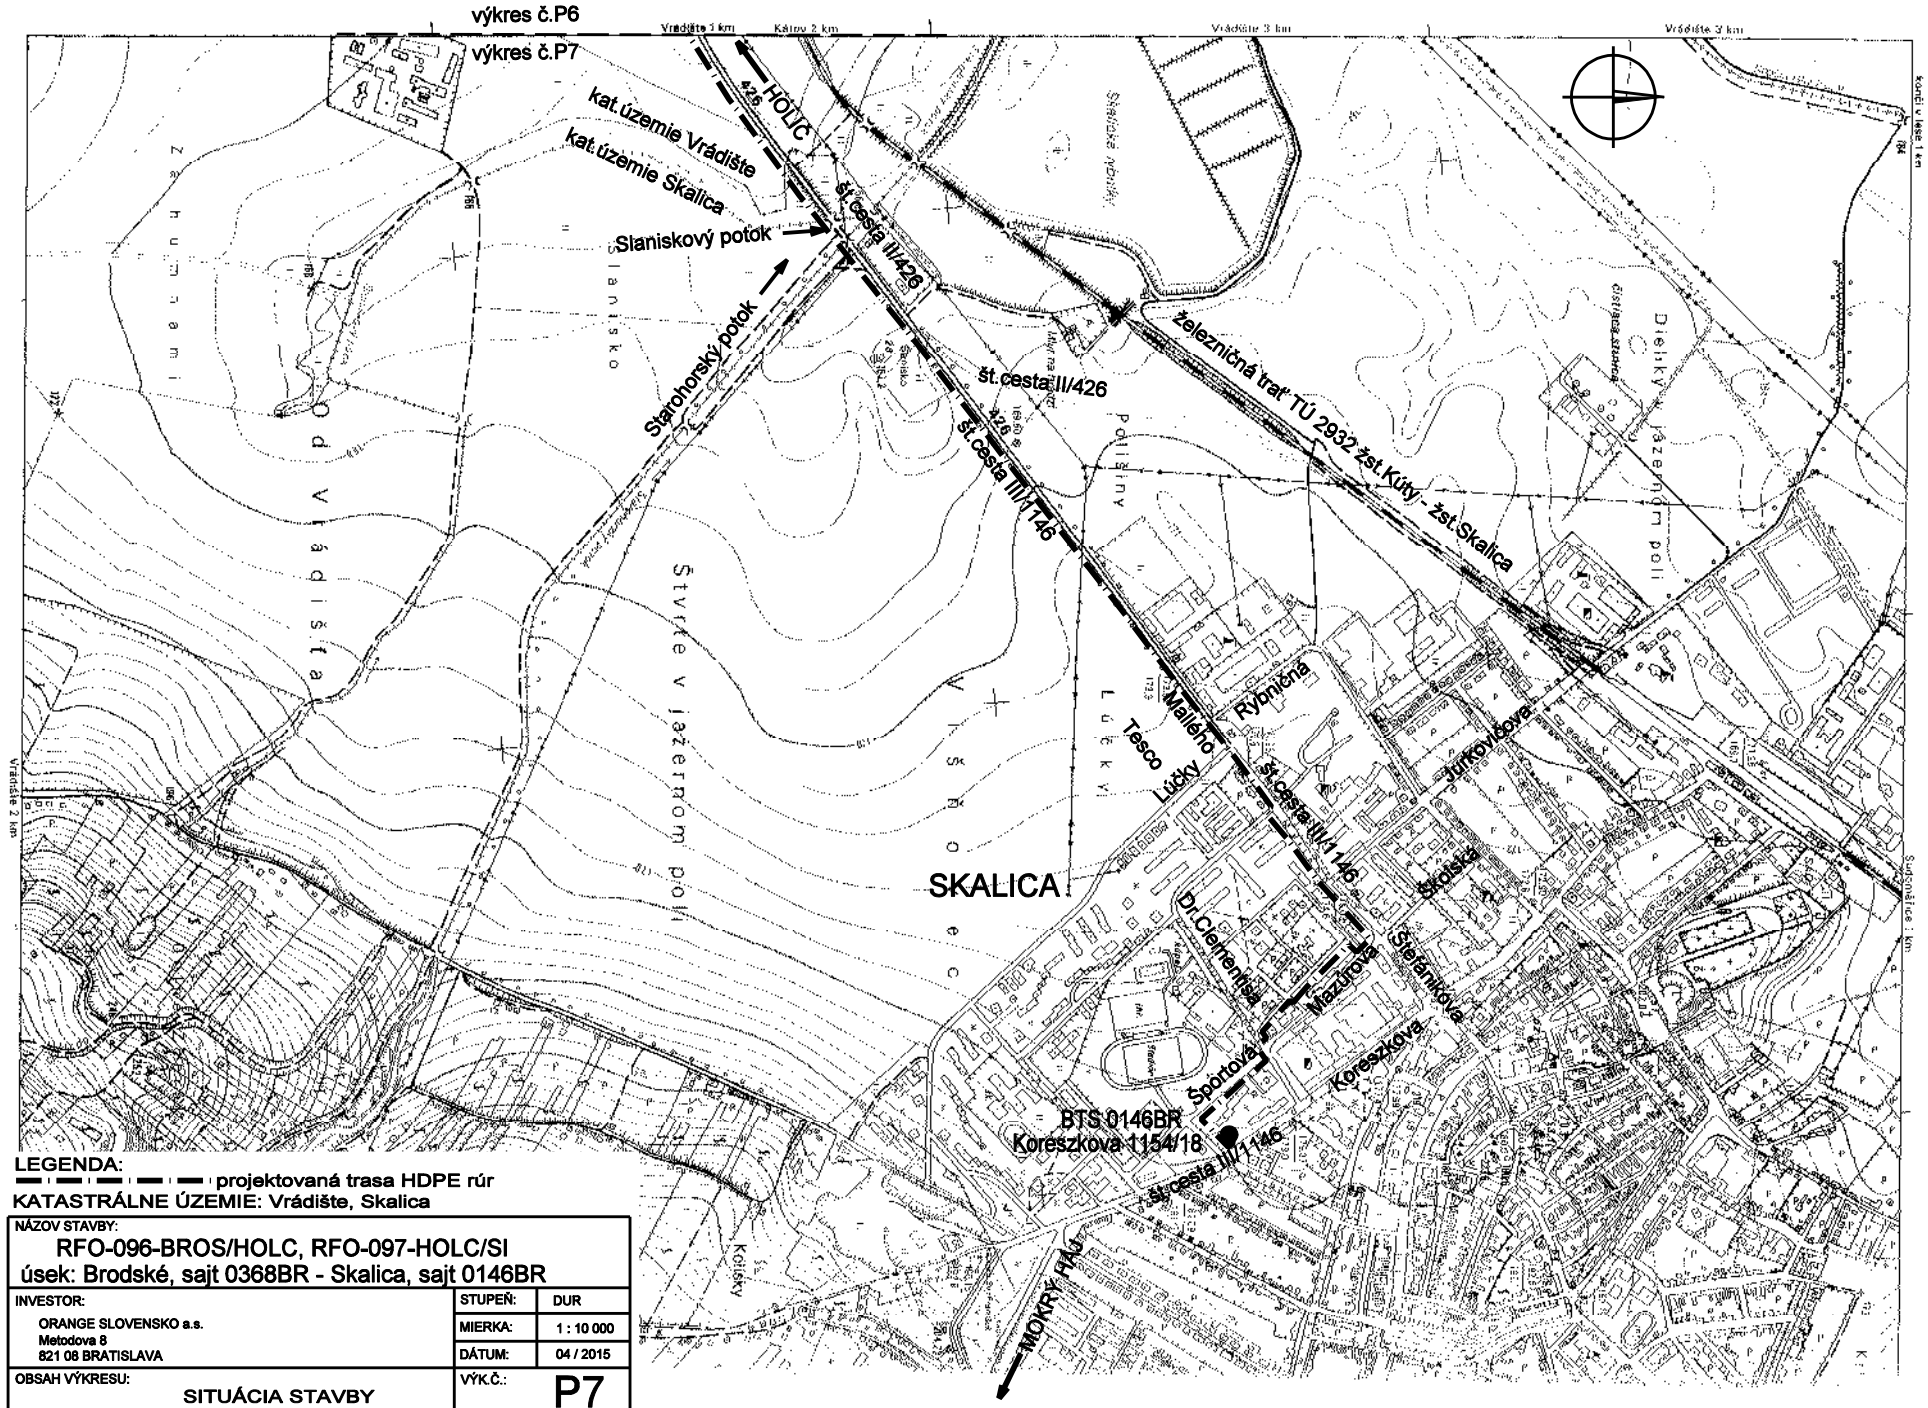

LEGENDA:

projektovaná trasa HDPE rúr

KATASTRÁLNE ÚZEMIE: Vrádište, Skalica

NÁZOV STAVBY: RFO-096-BROS/HOLC, RFO-097-HOLC/SI úsek: Brodské, sajt 0368BR - Skalica, sajt 0146BR		
INVESTOR: ORANGE SLOVENSKO a.s. Metodova 8 821 08 BRATISLAVA	STUPEŇ:	DUR
	MIERKA:	1 : 10 000
	DÁTUM:	04 / 2015
OBSAH VÝKRESU: SITUÁCIA STAVBY	VÝK.Č.:	P7