


kat. úz.
Kátov

LEGENDA

- HRANICA ZASTAVANÉHO ÚZEMIA - STAV
- HRANICA ZASTAVANÉHO ÚZEMIA - NÁVRH
- HRANICA ZASTAVANÉHO ÚZEMIA - VÝHLAD
- HRANICE OBCENÝCH ŠTVŔTÍ
- INUNDAČNÉ ÚZEMIE / ZÁPLAVOVA HRANICA
- 22 KV VZDUŠNÉ VEDENIE-STAV
- TRANSFORMAČNÁ STANICA -STAV
- TRASA DIALKOVÉHO OPTICKÉHO KABLA-STAV
- NAVRHOVANÉ VN KÁBELOVÉ VEDENIE
- TRANSFORMAČNÁ KIOSKOVÁ STANICA - NAVRHOVANÁ
- JESTVUJÚCE TRASY VEĽMIVYSOKOTLAKÉHO (VVTL) PLYNU
- JESTVUJÚCE TRASY STREDOTLAKÉHO (STL) PLYNU
- JESTVUJÚCA TRASA - NEVEREJNÝ STL PLYN
- JESTVUJÚCA REGULÁČNÁ STANICA PLYNU (RSP) VTL/STL
- HRANICA BEZPEČNOSTNÉHO PÁSMA PLYNOVODOV / ROPOVOD
- NAVRHOVANÉ TRASY STL PLYNOVODOV
- ROPOVOD
- NAVRHOVANÉ ROZVOJOVÉ LOKALITY IBV, HBV
- NAVRHOVANÉ ROZVOJOVÉ LOKALITY IBV, HBV - VÝHLADOVÉ
- NAVRHOVANÉ LOKALITY PRE ROZVOJ FUNKCIE VÝROBY A SKLADOV
- NAVRH. LOKALITY PRE ROZVOJ FUNKCIE VÝROBY A SKLADOV - VÝHLADOVÉ
- ROZVOJ KOMERČNÝCH A KULTÚRNO-SPOLOČENSKÝCH AKTÍVÍ
- ROZVOJ KOMERČNÝCH A KULTÚRNO-SPOLOČENSKÝCH AKTÍVÍ - VÝHLADOVÉ
- OZNAČENIE LOKALIT

ČÍSLO rozvojovej plochy	ŠTVŔŤ	FUNKČNÁ NAPŔŤ	VÝMERA (ha)	NÁVRH (N)	VÝHLAD (V)
1	ŠŤROVNÉ	BÝVANIE v rod. domoch	0,38	N	
2	DOLNÉ JOCHY	BÝVANIE v rod. domoch	1,80	N	
3	DOLNÉ JOCHY	BÝVANIE v rod. domoch	2,32	N	
4	DEDINA	BÝVANIE v rod. domoch	0,41	N	
5	DEDINA	BÝVANIE v rod. domoch	1,38	N	
6	DEDINA	BÝVANIE v rod. domoch	1,94	N	
7	DEDINA	BÝVANIE v rod. domoch	0,57	N	
8	SKALICKÝ RIADOK	BÝVANIE v rod. domoch	0,45	N	
9	TRÁVNÍKY	BÝVANIE v rod. domoch	0,08	N	
10	TRÁVNÍKY	BÝVANIE v rod. domoch	0,67	N	
11	TRÁVNÍKY	BÝVANIE v rod. domoch	0,21	N	
12	DLHÉ POLE	BÝVANIE v rod. domoch	0,13	N	
13	DLHÉ POLE	BÝVANIE v rod. domoch	0,23	N	
14	DEDINA	BÝVANIE v rod. domoch	1,23	V	
15	TRETIA STRANA	BÝVANIE v rod. domoch	1,53	V	
16	TRETIA STRANA	VÝROBA A SLUŽBY	0,20	N	
18	DRUŽSTVO	VÝROBA A SLUŽBY	0,45	N	
19	ŠŤROVNÉ	VÝROBA A SLUŽBY	0,99	N	
20	TRETIA STRANA	VÝROBA A SLUŽBY	0,97	V	
21	DRUŽSTVO	VÝROBA A SLUŽBY	1,01	V	
22	KOPEČEK	BÝVANIE a OBC. VYBAV.	0,51	N	

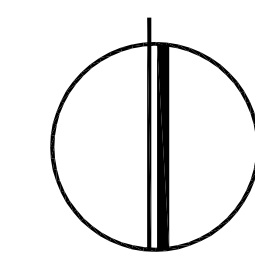

M 1:2880

ZÁSOBOVANIE PLYNOM, ELEKTRICKOU ENERGIU A TELEKOMUNIKÁCIE

ÚZEMNÝ PLÁN OBCE


VRÁDIŠTE

NÁVRH RIEŠENIA

ČISTOPIS

OBSTARÁVATEĽ : OBEC VRÁDIŠTE

ZHOTOVITEL' : PB PROJECT s.r.o. © 07-2016

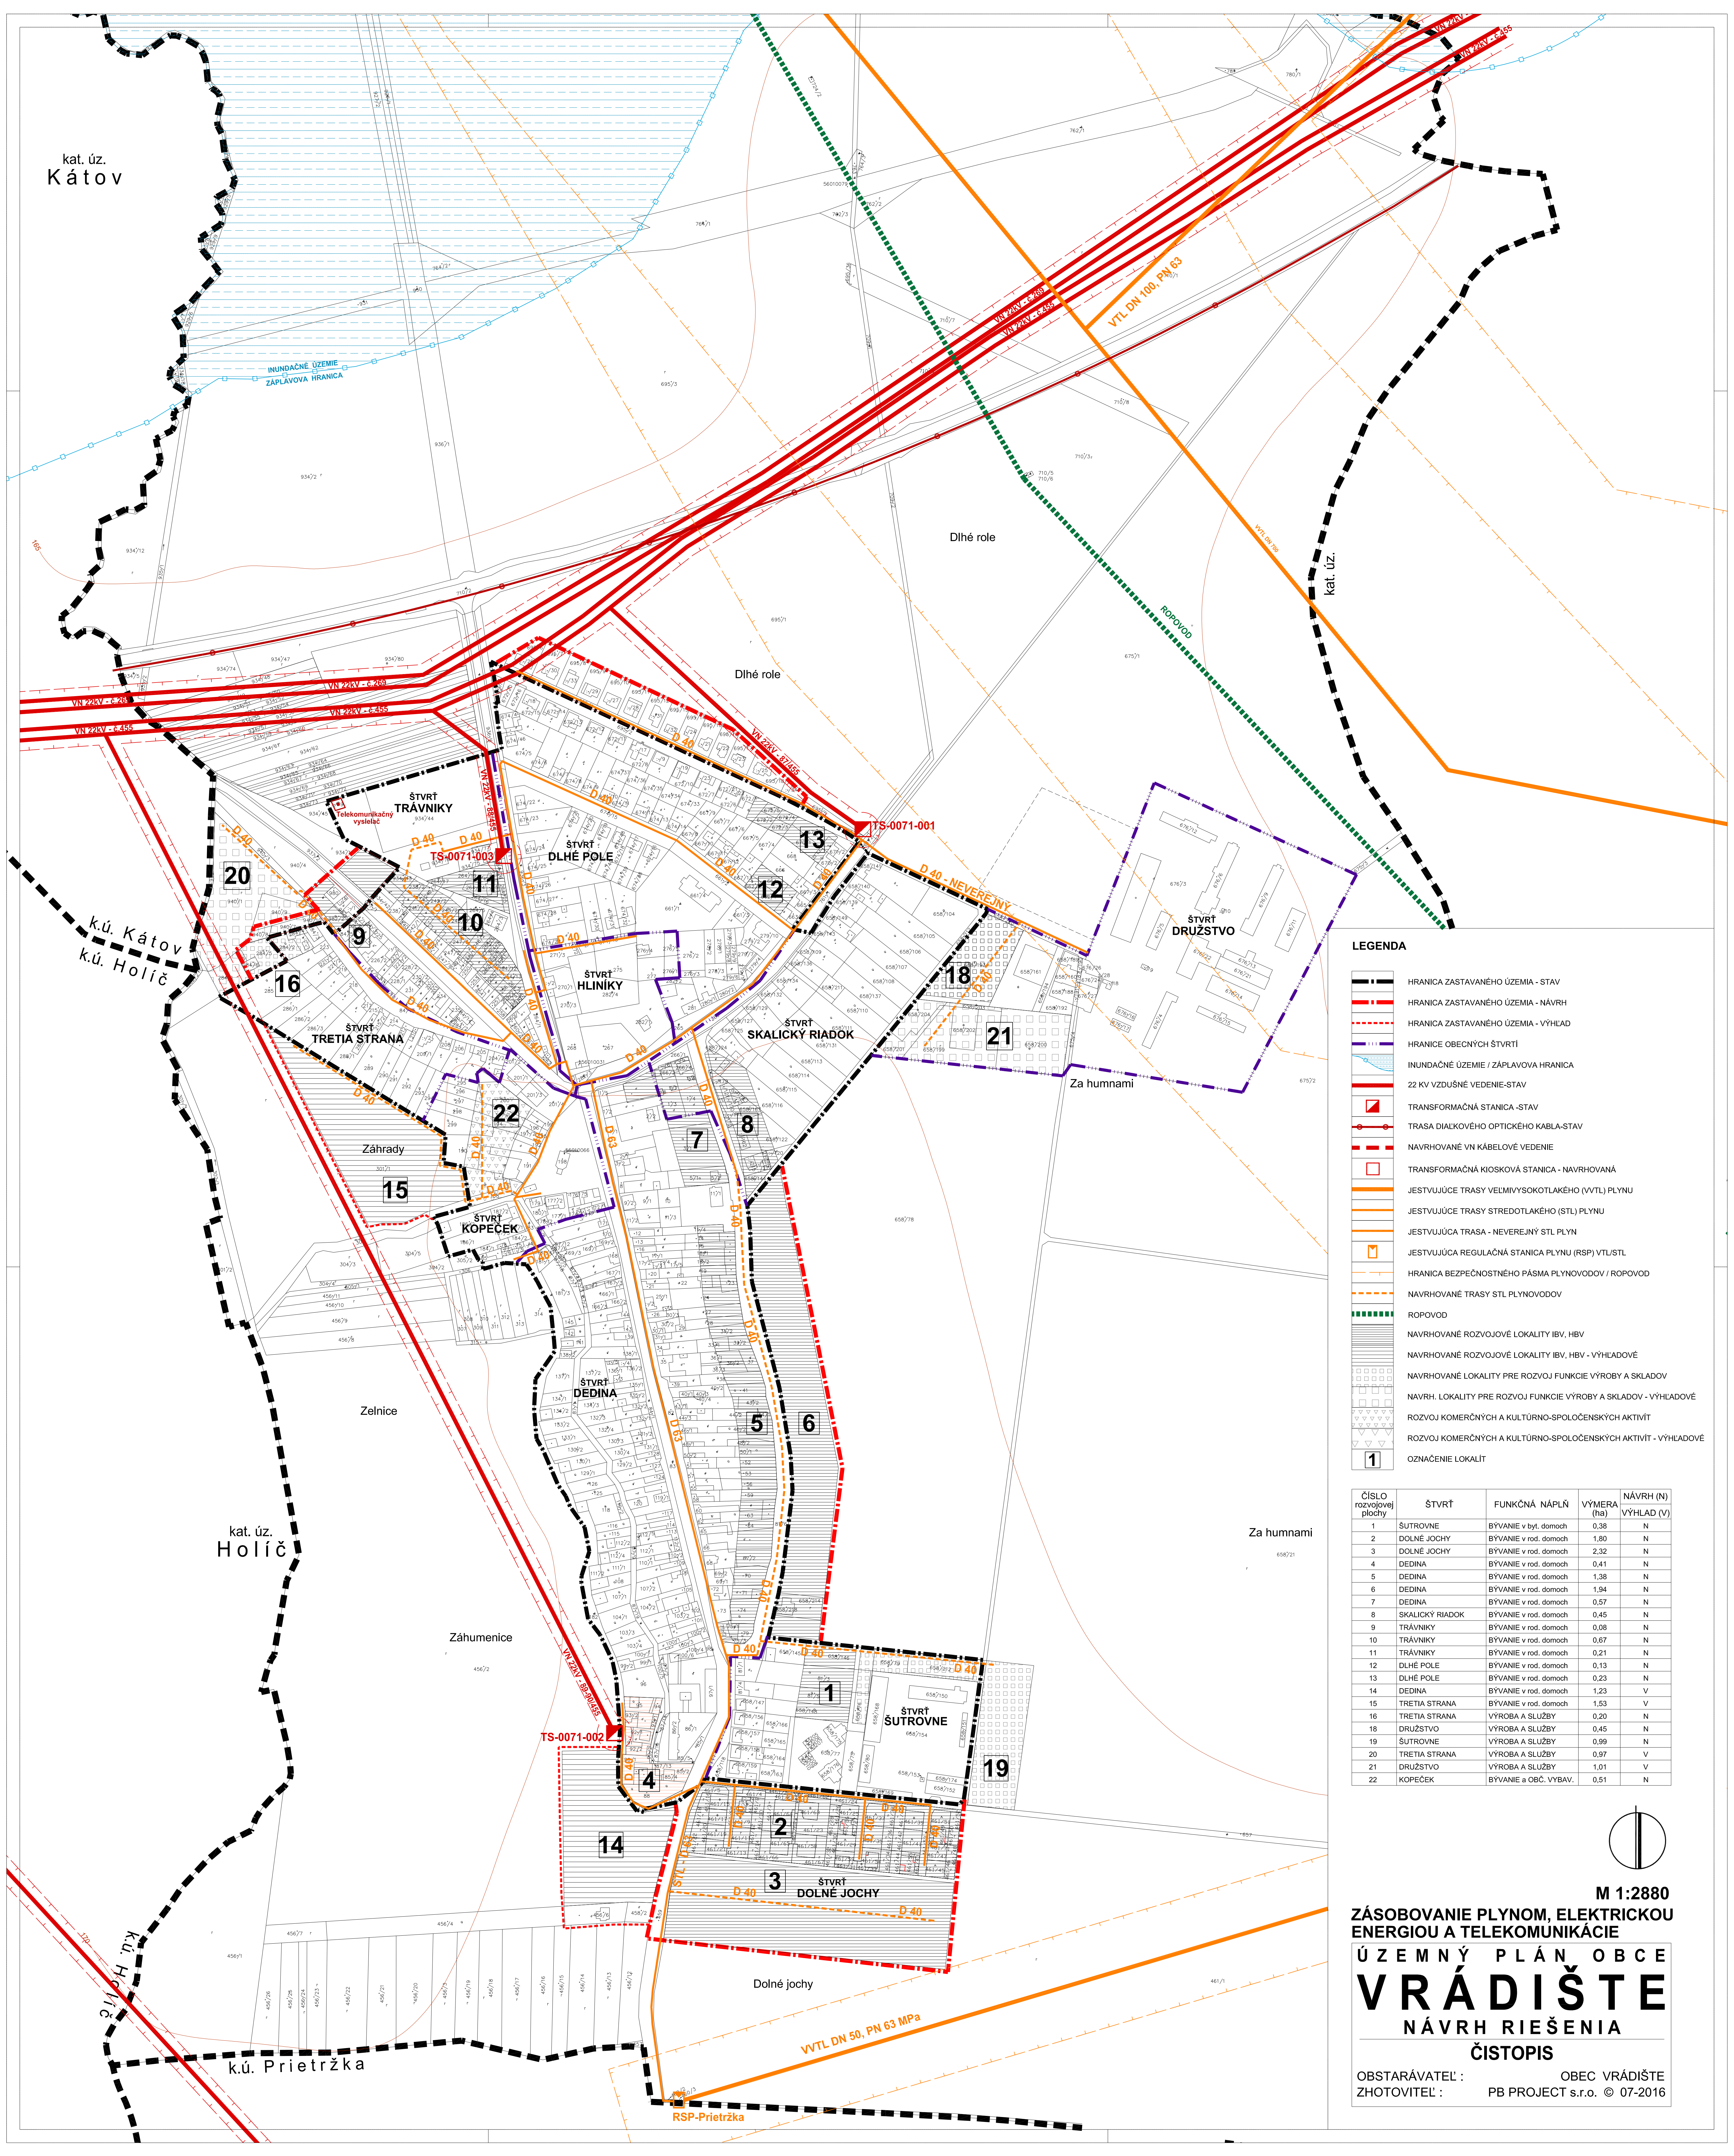

k.ú. Kátov
k.ú. Holič

kat. úz.
Holič

k.ú. Prietržka

Dolné jochy

Za humnami

Za humnami

VVTL DN 50, PN 63 MPa

RSP-Prietržka